


面積 4,181 m²

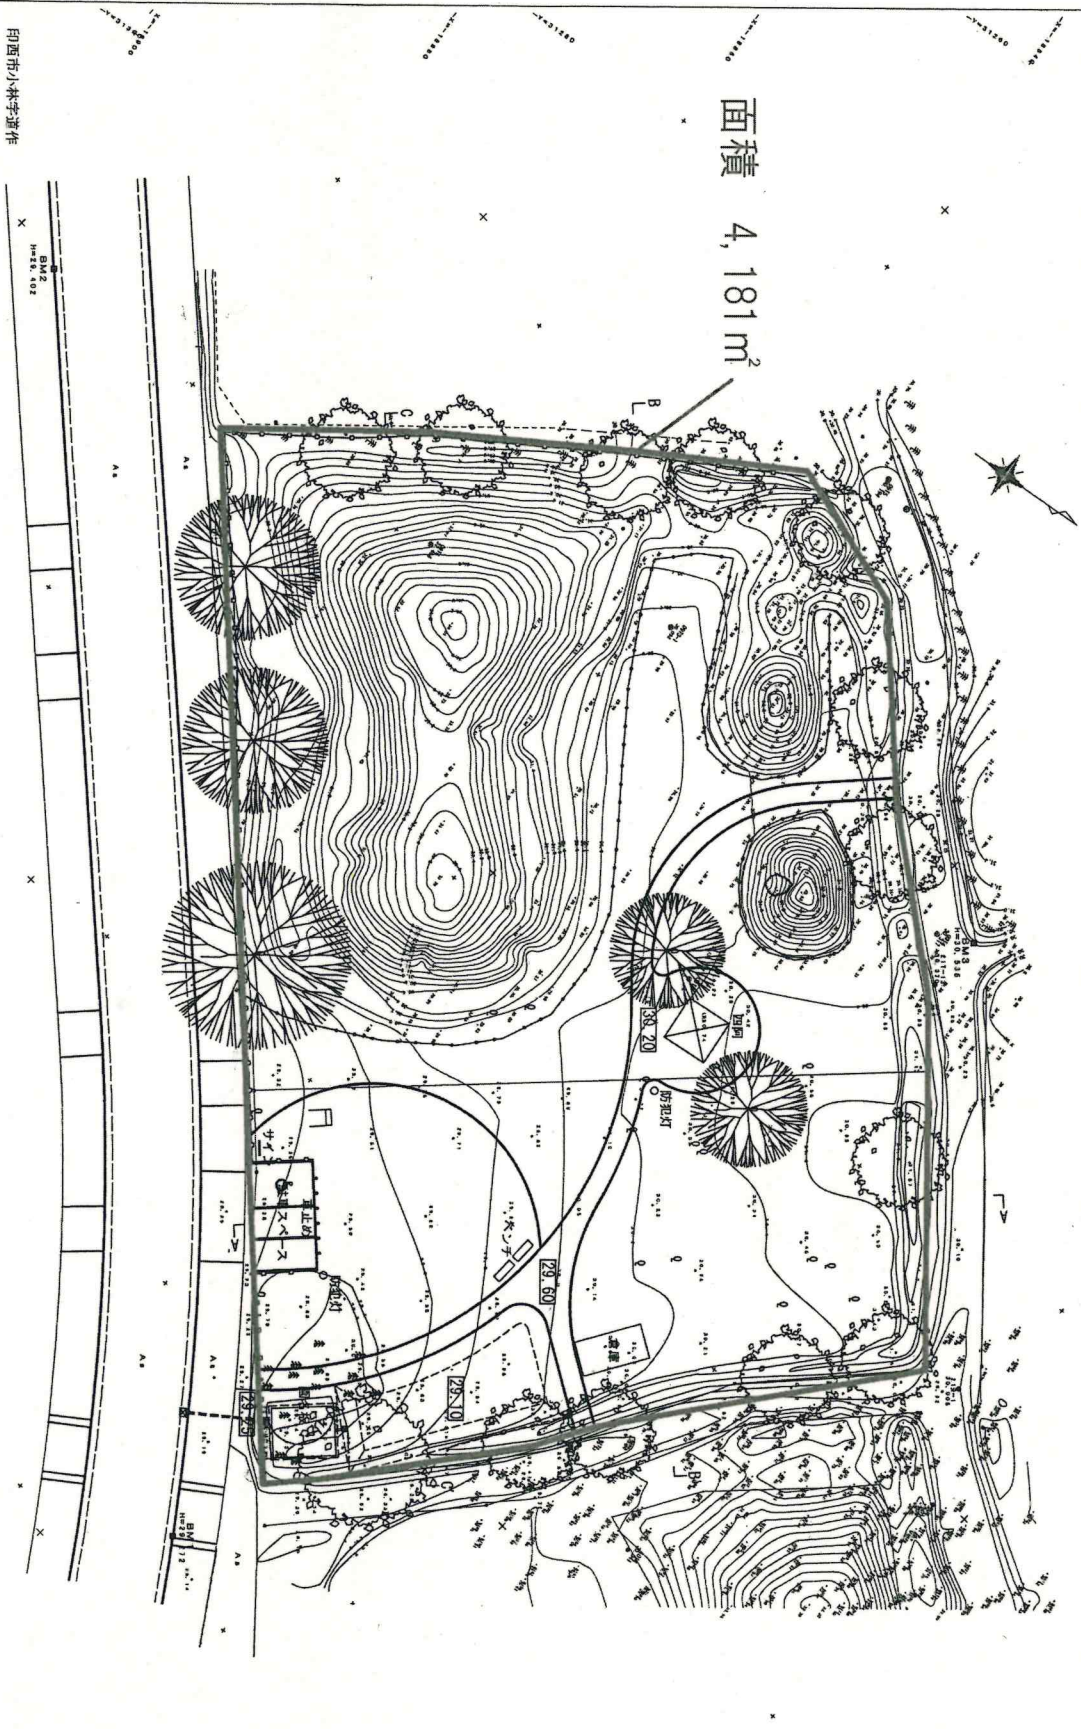

道作 1 号墳 4 号墳 5 号墳

印西市小林字道作

道作古墳群歴史広域建設工事	
平成 26 年度 工区	
路線名	印西市小林字道作
工事種別	全体平面図
図面種別	全 17 葉の内第 2 号
図面番号	内容表示
縮尺	A1:1/200 内容表示
印	西 市 役 所
課長	設計者氏名