

道路改良工事期間延長のお知らせ

この度、市道00-122号線の道路改良工事を下記のとおり行っておりますが、工事期間を延長させていただくこととなりました。

つきましては、工事期間中、大変ご迷惑をおかけいたしますが、安全には十分注意しながら施工いたしますので、皆様のご理解、ご協力をお願い申し上げます。

記

松崎工区


- | | |
|------------|--|
| 1. 工 事 名 | 道路改良工事(R 6-1) 市道00-122号線 |
| 2. 工 事 箇 所 | 裏面平面図参照 |
| 3. 工事予定期間 | 令和6年11月初旬から令和7年3月25日まで
↓
令和6年11月初旬から <u>令和7年4月25日</u> まで |
| 4. 工 事 概 要 | 工事延長 L=200m、幅員 W=10m
アスファルト舗装工 A=1,600m ²
側溝工 L=665m |
| 5. 交 通 規 制 | 工事期間中の一部において <u>昼夜間全面通行止め</u> として施工し、工事看板、案内看板、バリケード等を配置して交通の安全を図ってまいりますので、ご理解ご協力のほど、よろしくお願いいたします。 |
| 6. 請 負 業 者 | 株式会社長門建設
印西市長門屋55番地59 Tel 0476(97)4343
担当：椎塚 一晴 |

松崎・吉田工区


- | | |
|------------|--|
| 1. 工 事 名 | 道路改良工事（R6-2）市道00-122号線 |
| 2. 工 事 箇 所 | 裏面平面図参照 |
| 3. 工事予定期間 | 令和6年11月初旬から令和7年3月25日まで
↓
令和6年11月初旬から令和7年6月25日まで |
| 4. 工 事 概 要 | 工事延長 L=226m、幅員 W=10～11.4m
アスファルト舗装工 A=1,600㎡
側溝工 L=665m
硬質塩化ビニール管 L=72m
組立1号マンホール N=2基 |
| 5. 交 通 規 制 | 工事期間中の一部において <u>昼夜間全面通行止め</u> として施工し、工事看板、案内看板、バリケード等を配置して交通の安全を図ってまいりますので、ご理解ご協力のほど、よろしくお願いいたします。 |
| 6. 請 負 業 者 | 株式会社アジア開発興業
印西市大森3226番地1 Tel 0476（42）5533
担当：澁谷 正一 |

連 絡 先 発 注 者 : 印西市 都市建設部 道路建設課 建設係
TEL 0476 (33) 4687
担当: 大和田 恭平

位置図

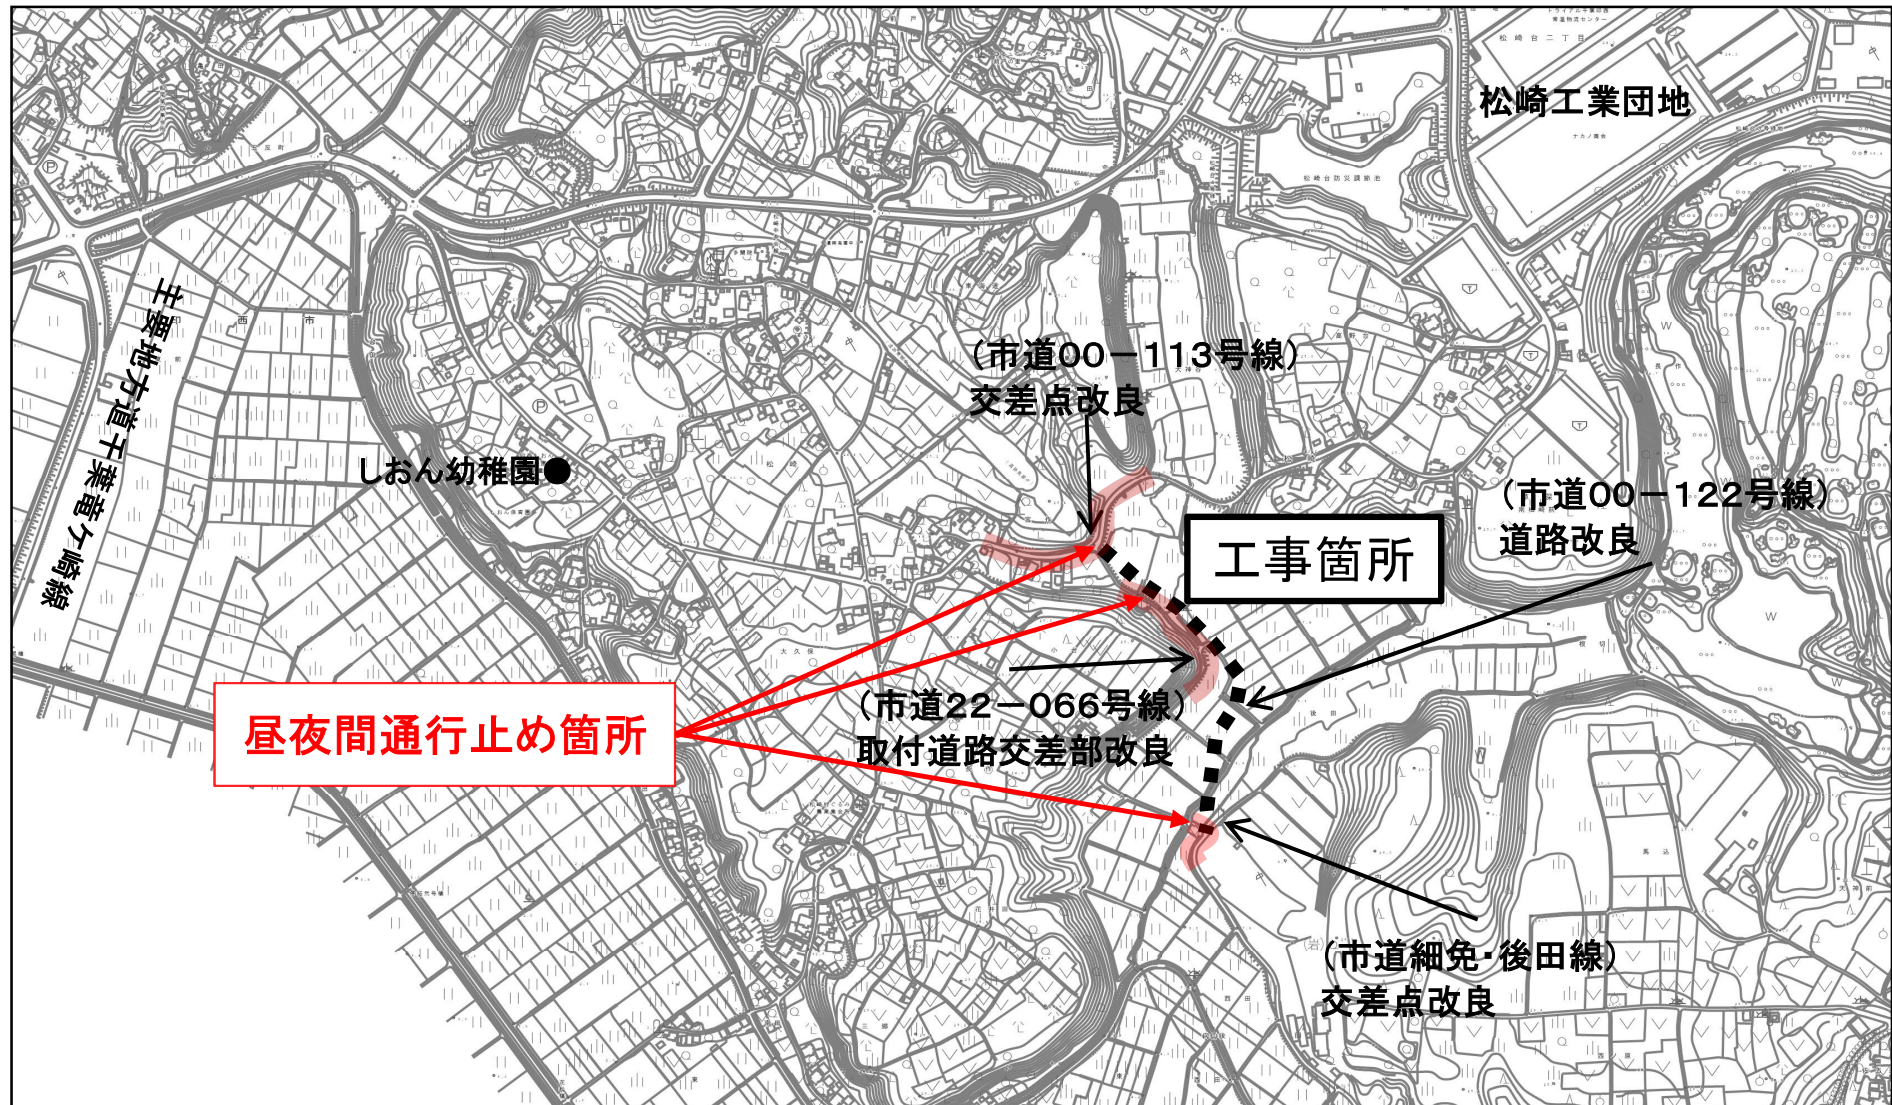

迂回路図

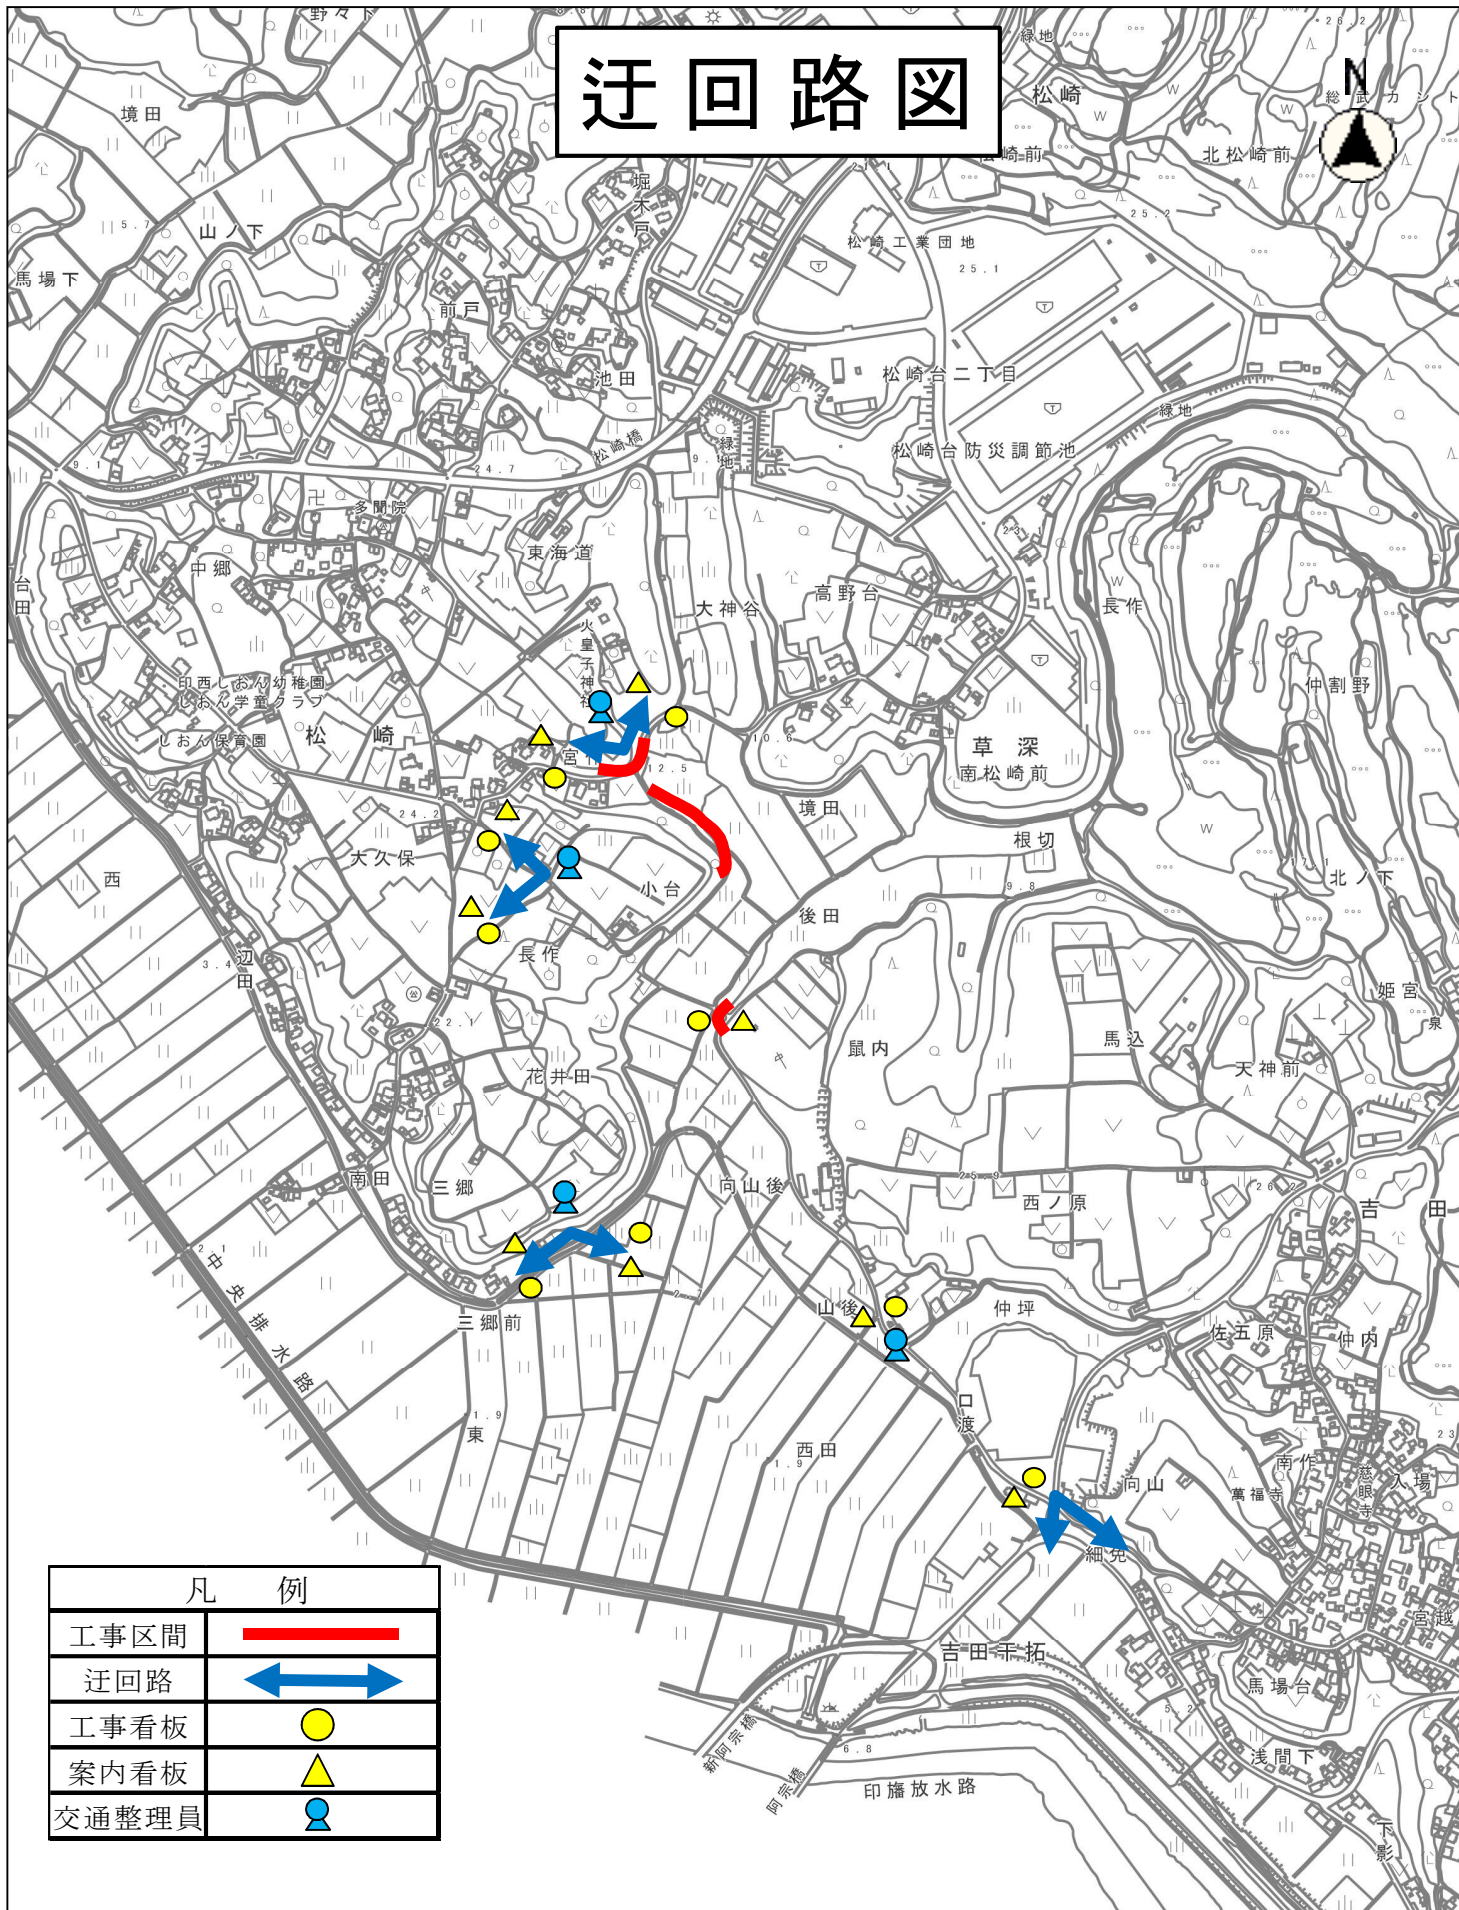

凡 例	
工事区間	
迂回路	
工事看板	
案内看板	
交通整理員	

縮尺 1 : 10000

