

回 覧

道路改良工事（工期延長）のお知らせ

平素より市政並びに道路事業につきましては、多大なるご理解、ご協力を賜り厚くお礼申し上げます。


市道25-083号線の道路改良工事の下記のとおり実施しておりますが、工事期間を延長させていただくこととなりました。

工事期間中は大変ご迷惑をおかけいたしますが、安全には十分注意しながら施工いたしますので、皆様のご理解、ご協力をお願い申し上げます。

記

1. 工 事 名 道路改良工事（R7-1）市道25-083号線
2. 工 事 箇 所 平面図参照
3. 工事予定期間 令和7年9月下旬から令和7年11月下旬まで
↓
令和7年9月下旬から令和8年1月中旬まで
※当初の予定より約2か月ほど延長いたしました。
4. 工 事 概 要 工事延長 L=149.3m、幅員 W=7～8m
道路舗装工 A=1180㎡、側溝工 L=118m
集水桝工 6基、区画線工 L=479m
防護柵工 L=7m
5. 交 通 規 制 昼間車両片側交互通行
(側溝工事ほか：11月上旬～12月下旬)
※施工は12月に終了する予定のため、年末年始は開放いたします。
昼間車両通行止め
(舗装工事：12月上旬の2～3日間)
※夜間は開放いたします。
案内看板等を配置して交通の安全を図ってまいりますので、ご理解ご協力のほど、よろしくお願いいたします。
6. 請 負 業 者 株式会社タイトウ
印西市戸神136番地2 Tel 0476(46)0651
担当：大野 宏樹


連 絡 先 発 注 者 : 印西市 都市建設部 道路建設課 建設係
Tel 0476(33)4687
担当：鈴木・大和田

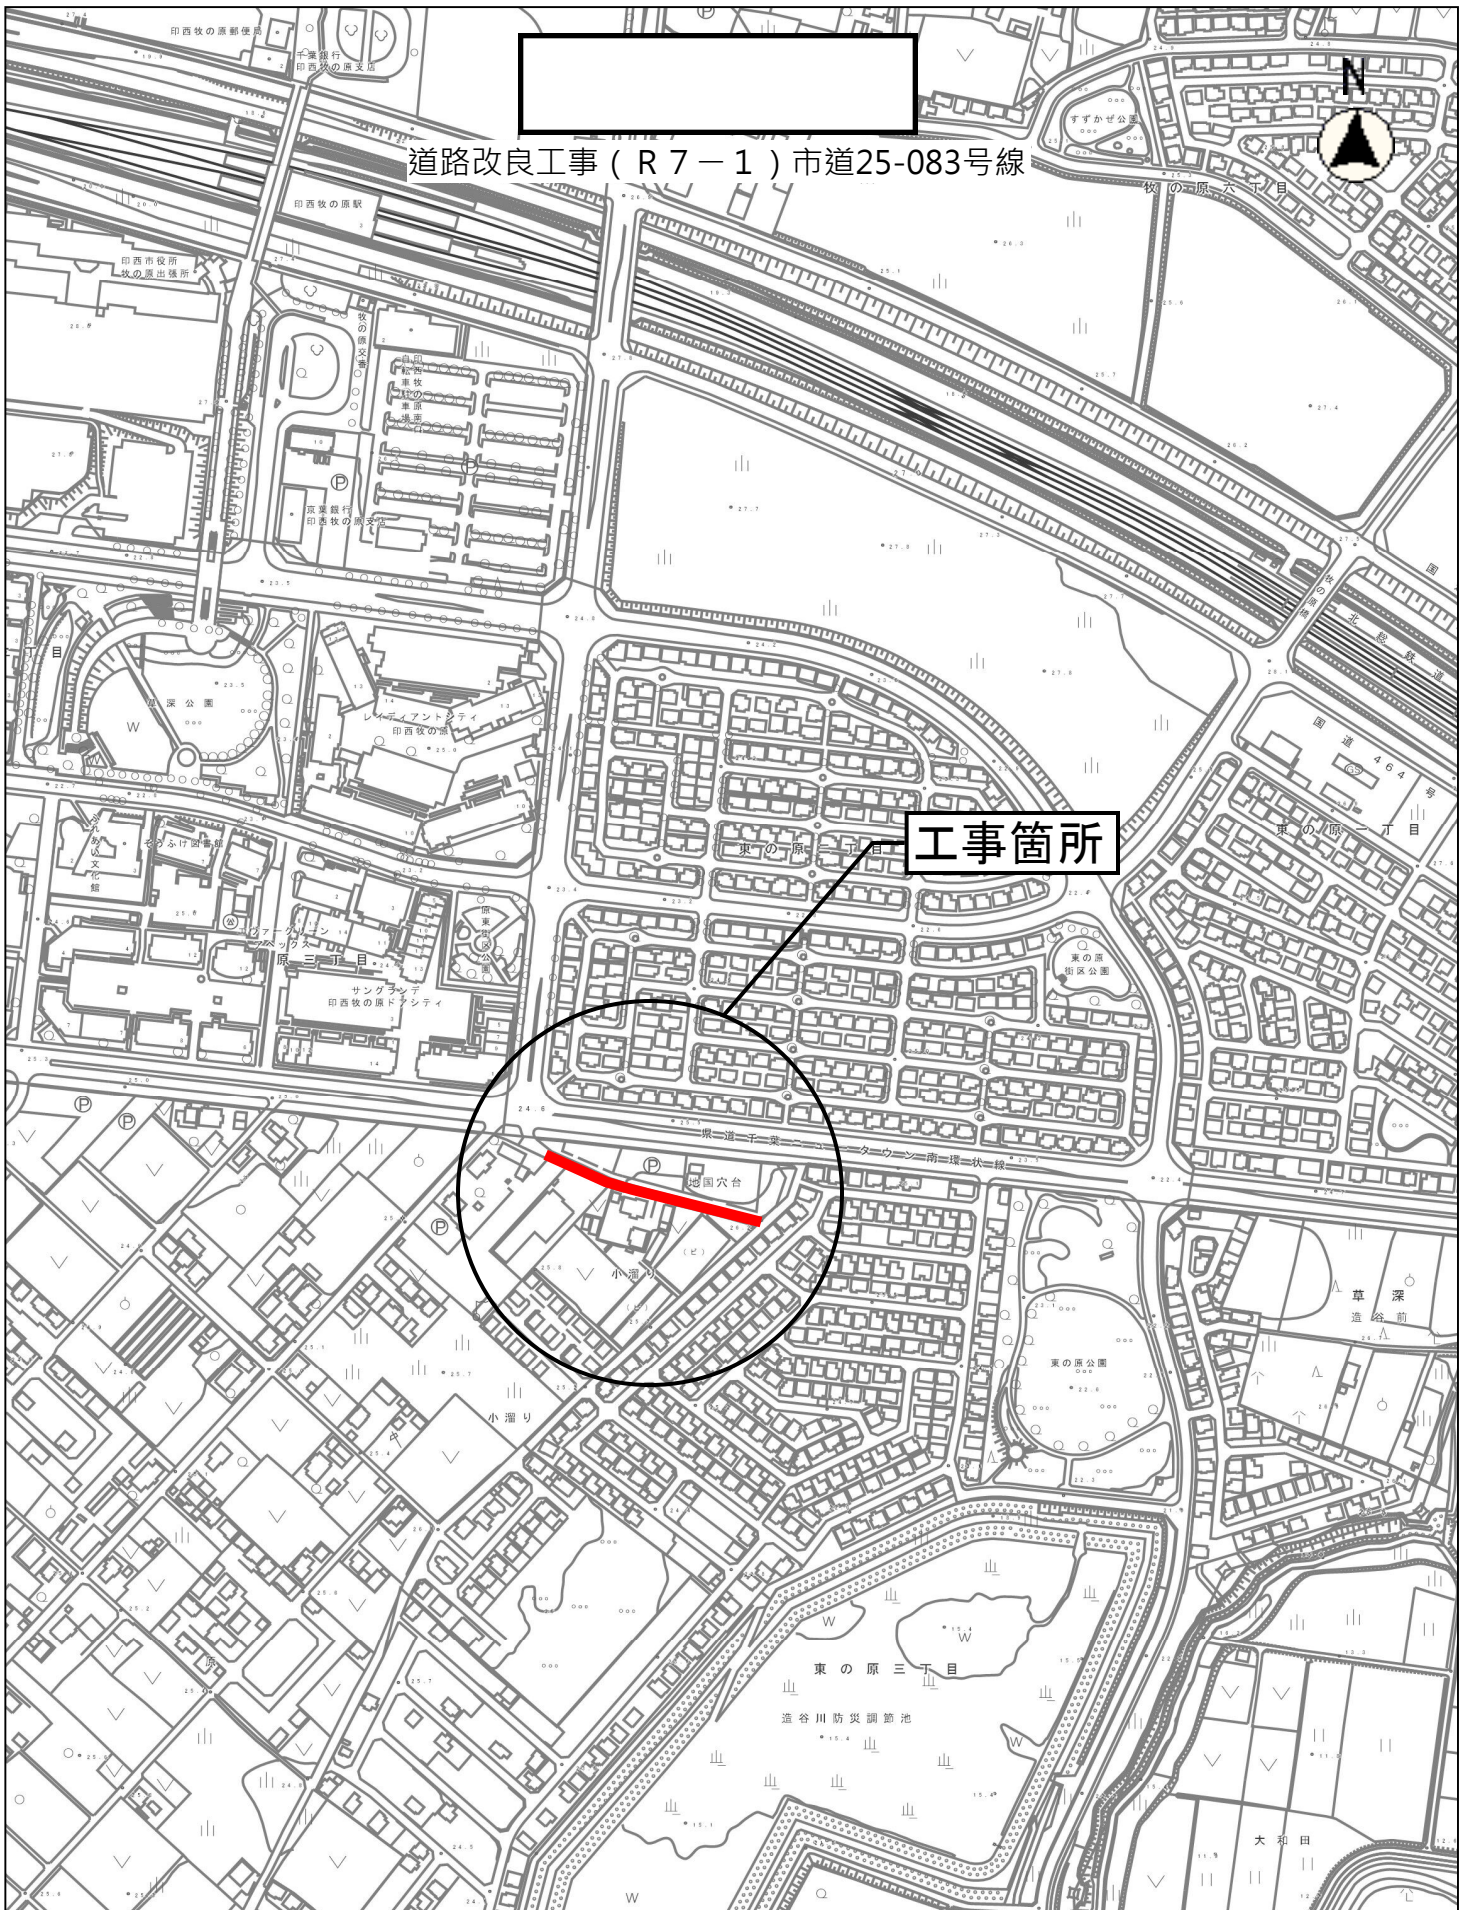

道路改良工事 (R 7 - 1) 市道25-083号線


工事箇所

縮尺 1 : 5000

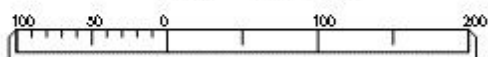

迂回路図

(市道25-083号線)

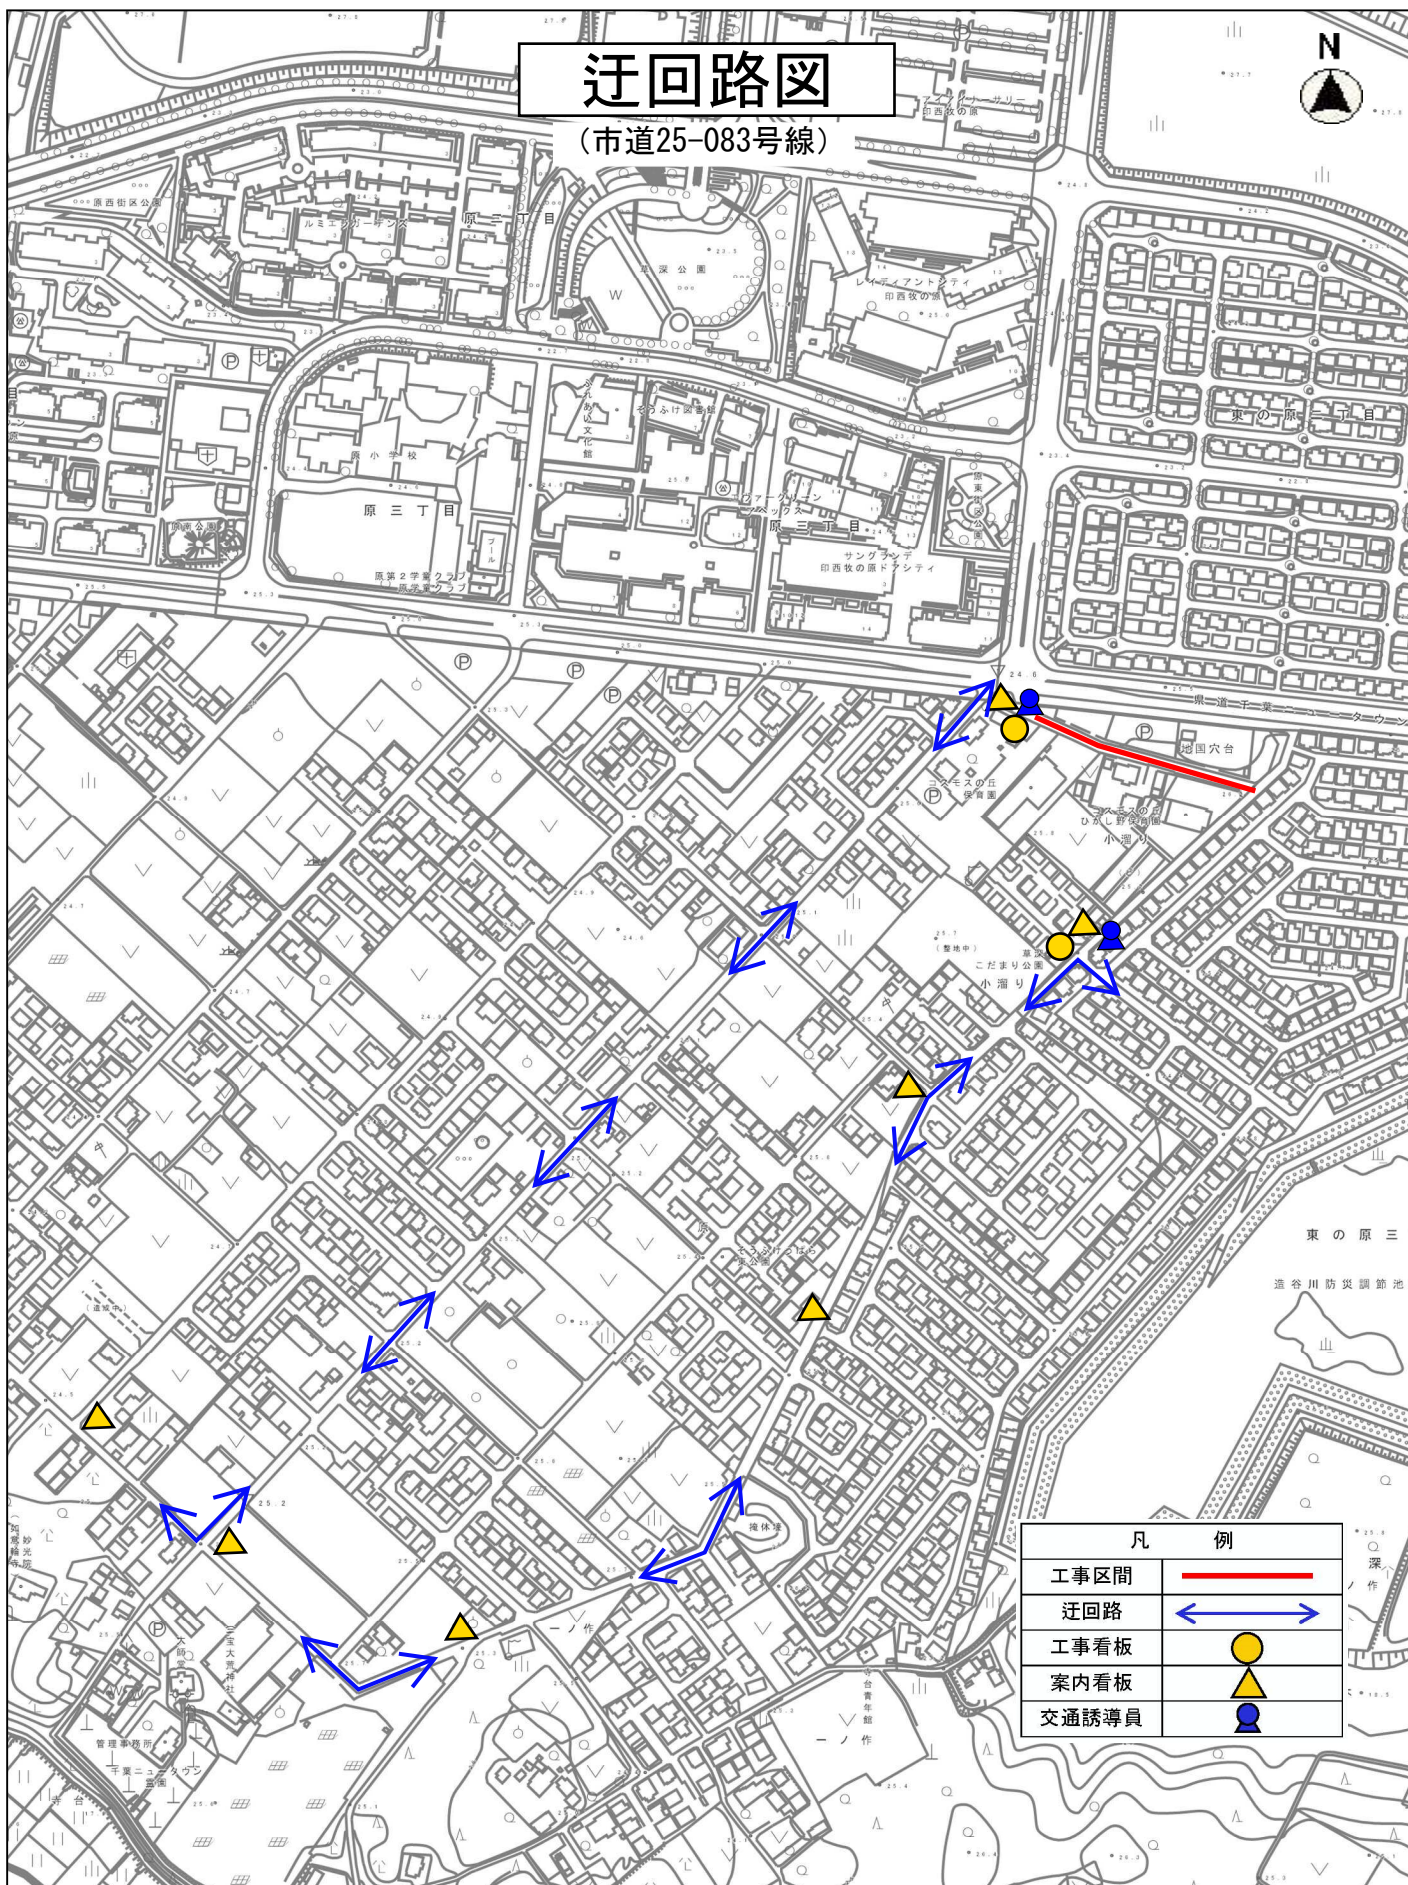

凡 例	
工事区間	
迂回路	
工事看板	
案内看板	
交通誘導員	

縮尺 1 : 5000

