

回 覧

道路改良工事のお知らせ

この度、市道 22-016 号線及び市道 22-028 号線の道路改良工事の下記のとおり実施いたします。

つきましては、工事期間中、大変ご迷惑をおかけいたしますが、安全には十分注意しながら施工いたしますので、皆様のご理解、ご協力をお願い申し上げます。

記

- | | |
|------------|--|
| 1. 工 事 名 | 道路改良工事 (R 8-1) 市道 00-122 号線 |
| 2. 工 事 箇 所 | 別紙平面図及び迂回路図参照 |
| 3. 工事予定期間 | 令和 8 年 8 月下旬～令和 9 年 2 月 25 日まで |
| 4. 工 事 概 要 | 工事延長 $L = 140 \text{ m}$
舗装工 $A = 621 \text{ m}^2$
側溝工 $L = 134 \text{ m}$
擁壁工 $L = 12 \text{ m}$ |
| 5. 交 通 規 制 | 昼間車両通行止め (規制時間 8:00～17:00)
夜間は開放いたします。 |

連 絡 先 発 注 者 : 印西市 都市建設部 道路建設課 建設係

Tel 0476 (33) 4687

担当: 大和田 恭平・鈴木 彩加

請負業者 : 株式会社正喜工業

印西市中根 242 番地 1


Tel 0476 (97) 0929

担当: 鹿嶋 敬太郎


位置図

工事箇所

縮尺 1 : 5000

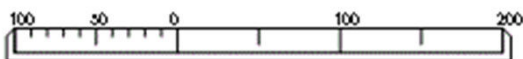

迂回路図

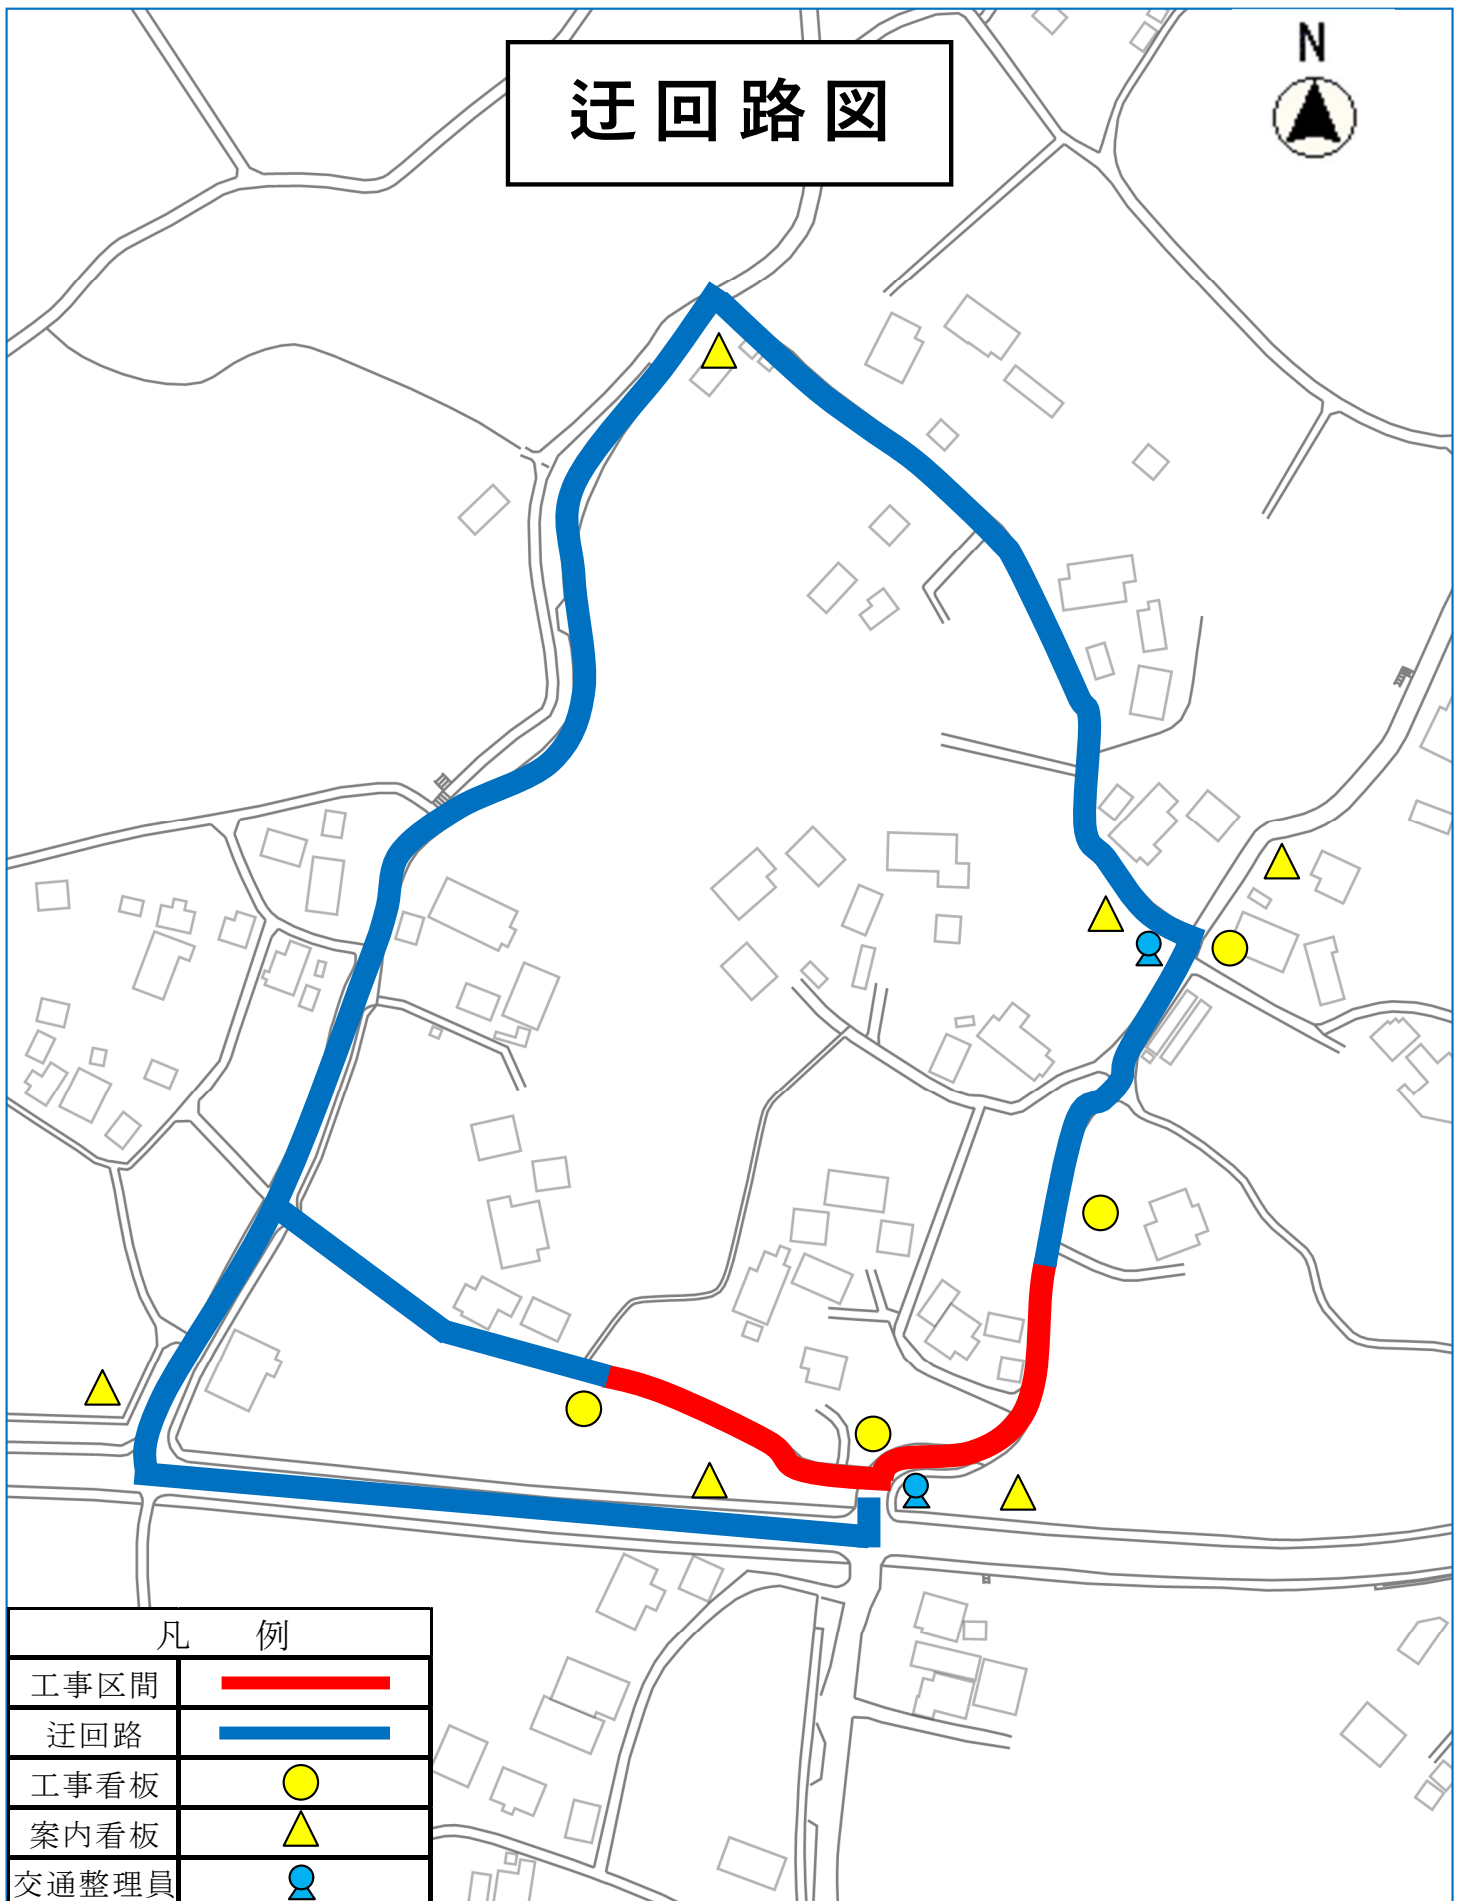

縮尺 1 : 2000

