


舞台平面図(袖使用)

自 月 日 ー 至 月 日
 上演時間 時 分 ー 時 分

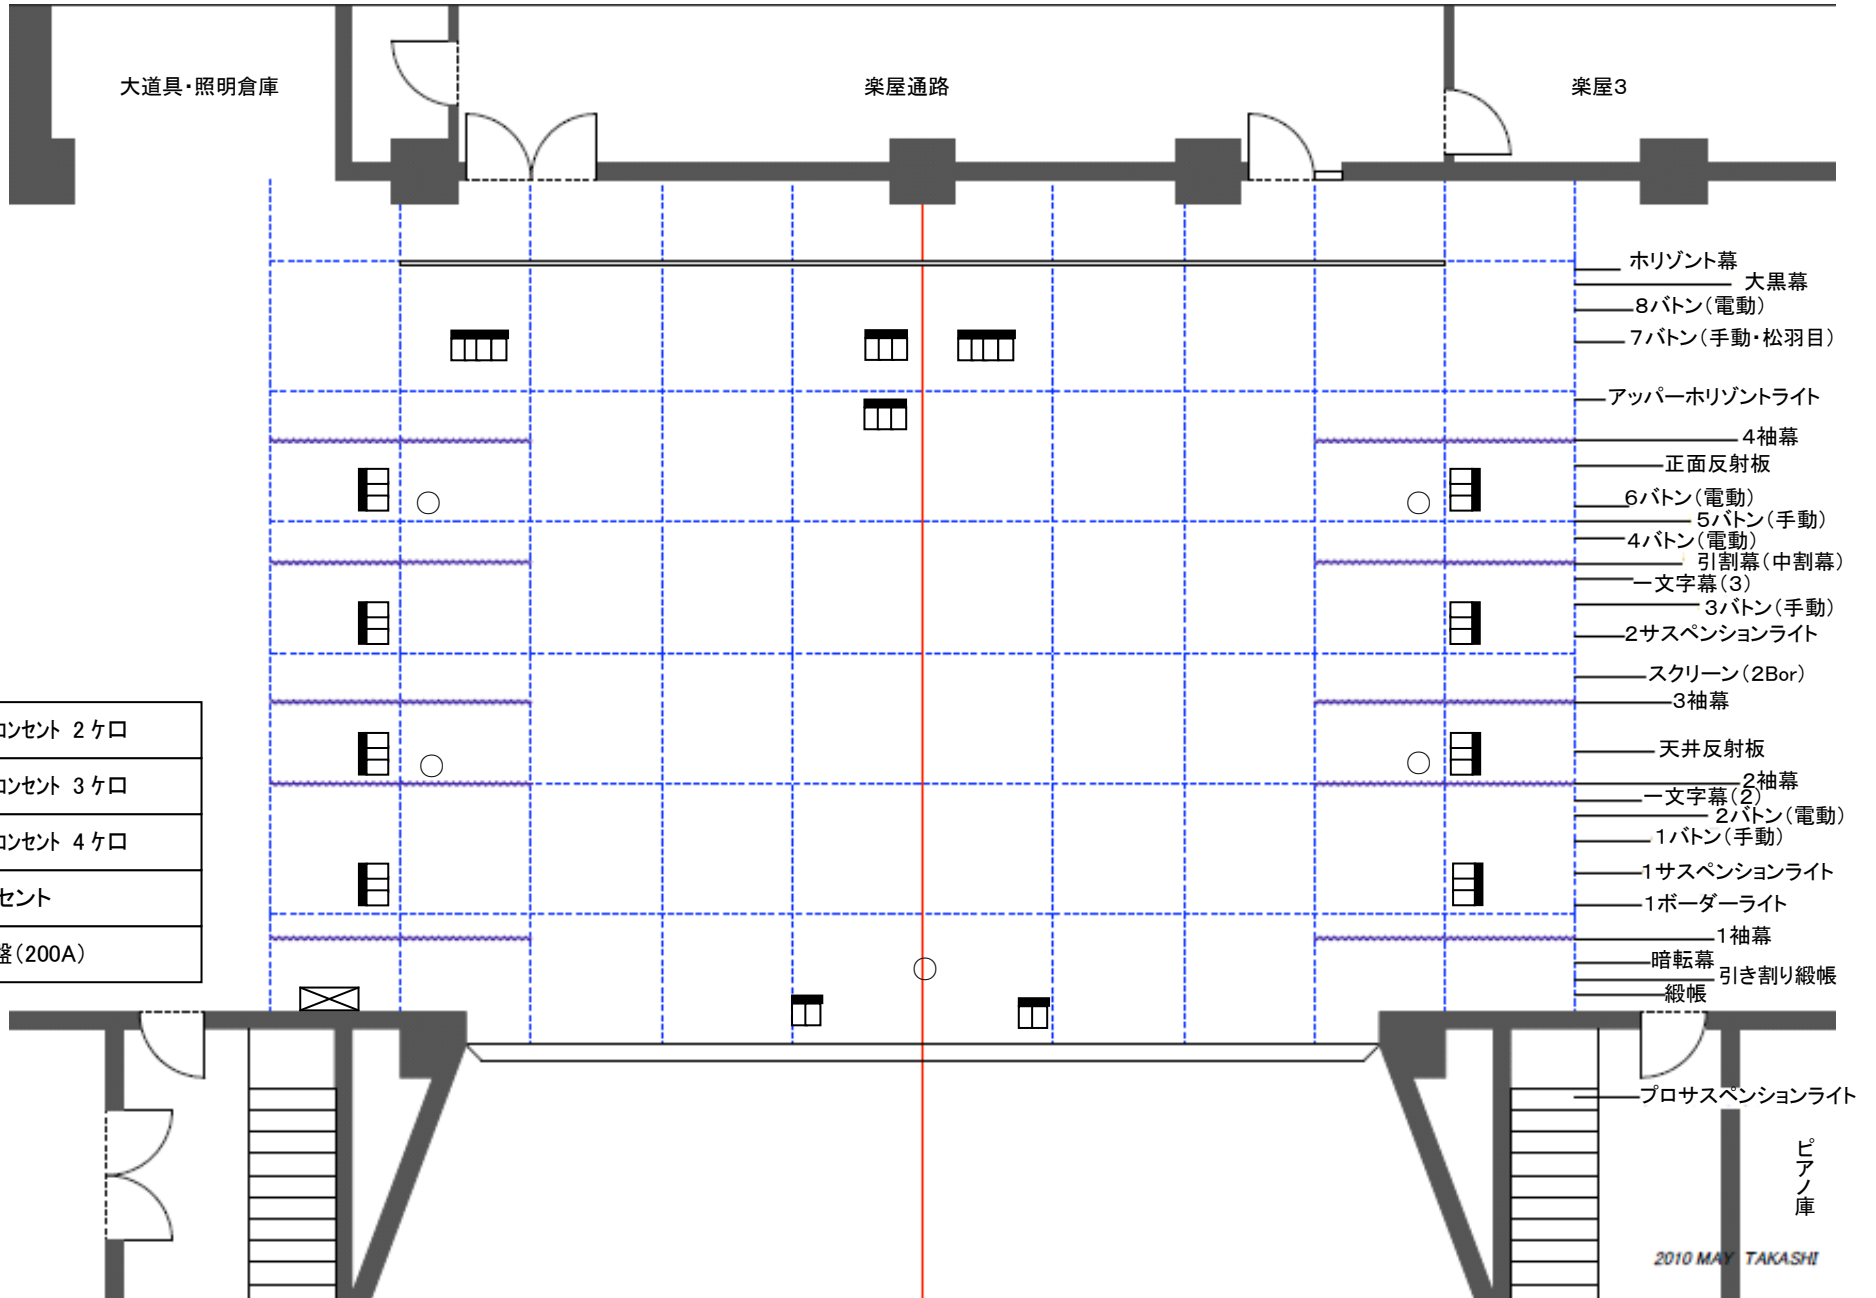

	30A フloor-コンセント 2ヶ口
	30A フloor-コンセント 3ヶ口
	30A フloor-コンセント 4ヶ口
	マイクコンセント
	仮設分電盤 (200A)

- ホリゾン幕
- 大黒幕
- 8ボタン(電動)
- 7ボタン(手動・松羽目)
- アッパーホリゾンライト
- 4袖幕
- 正面反射板
- 6ボタン(電動)
- 5ボタン(手動)
- 4ボタン(電動)
- 引割幕(中割幕)
- 一文字幕(3)
- 3ボタン(手動)
- 2サスペンションライト
- スクリーン(2Bor)
- 3袖幕
- 天井反射板
- 一文字幕(2)
- 2ボタン(電動)
- 1ボタン(手動)
- 1サスペンションライト
- 1ボーダーライト
- 1袖幕
- 暗転幕
- 引き割り緞帳
- 緞帳
- プロサスペンションライト

印西市文化ホール
 間口 12m
 奥行 12m
 高さ 7~8m
 A3=1/60

ピアノ庫

2010 MAY TAKASHI