

回 覧

道路改良工事のお知らせ

平素より市政並びに道路事業につきましては、多大なるご理解、ご協力を賜り厚くお礼申し上げます。

この度、市道 00-107 号線道路整備事業に伴い、道路排水の流末となる市道 13-018 号線に排水整備を行うための道路改良工事の下記のとおり実施いたします。

期間中は昼夜間車両通行止めとなり、皆様には大変ご迷惑をお掛けいたしますが、ご理解、ご協力をお願い申し上げます。


記

1. 工 事 名 道路改良工事 (R 6-4) 市道 13-018 号線
2. 工 事 箇 所 印西市竹袋地先 (裏面迂回路図参照)
3. 工事予定期間 令和 7 年 1 月中旬～令和 7 年 3 月 25 日まで
4. 工 事 概 要 工事延長 : 347 m (幅員 : 2.5 m)
側溝工 : 332 m 管渠工 : 6 m
舗装工 : 687 m² 土留め工 : 35.7 m
かご枠工 : 112 m 防止柵工 : 87 m
5. 交 通 規 制 工事期間中は、昼夜間全面通行止めとして施工し、工事看板、案内看板、バリケード等を配置して交通の安全を図ってまいりますので、ご理解ご協力のほどよろしくお願いいたします。
6. 受 注 者 株式会社正喜工業
印西市中根 242-1 TEL 0476-97-0929
担当 :

【連絡先】

印西市都市建設部道路建設課

工事担当 : 建設係 中里 TEL 0476-33-4687

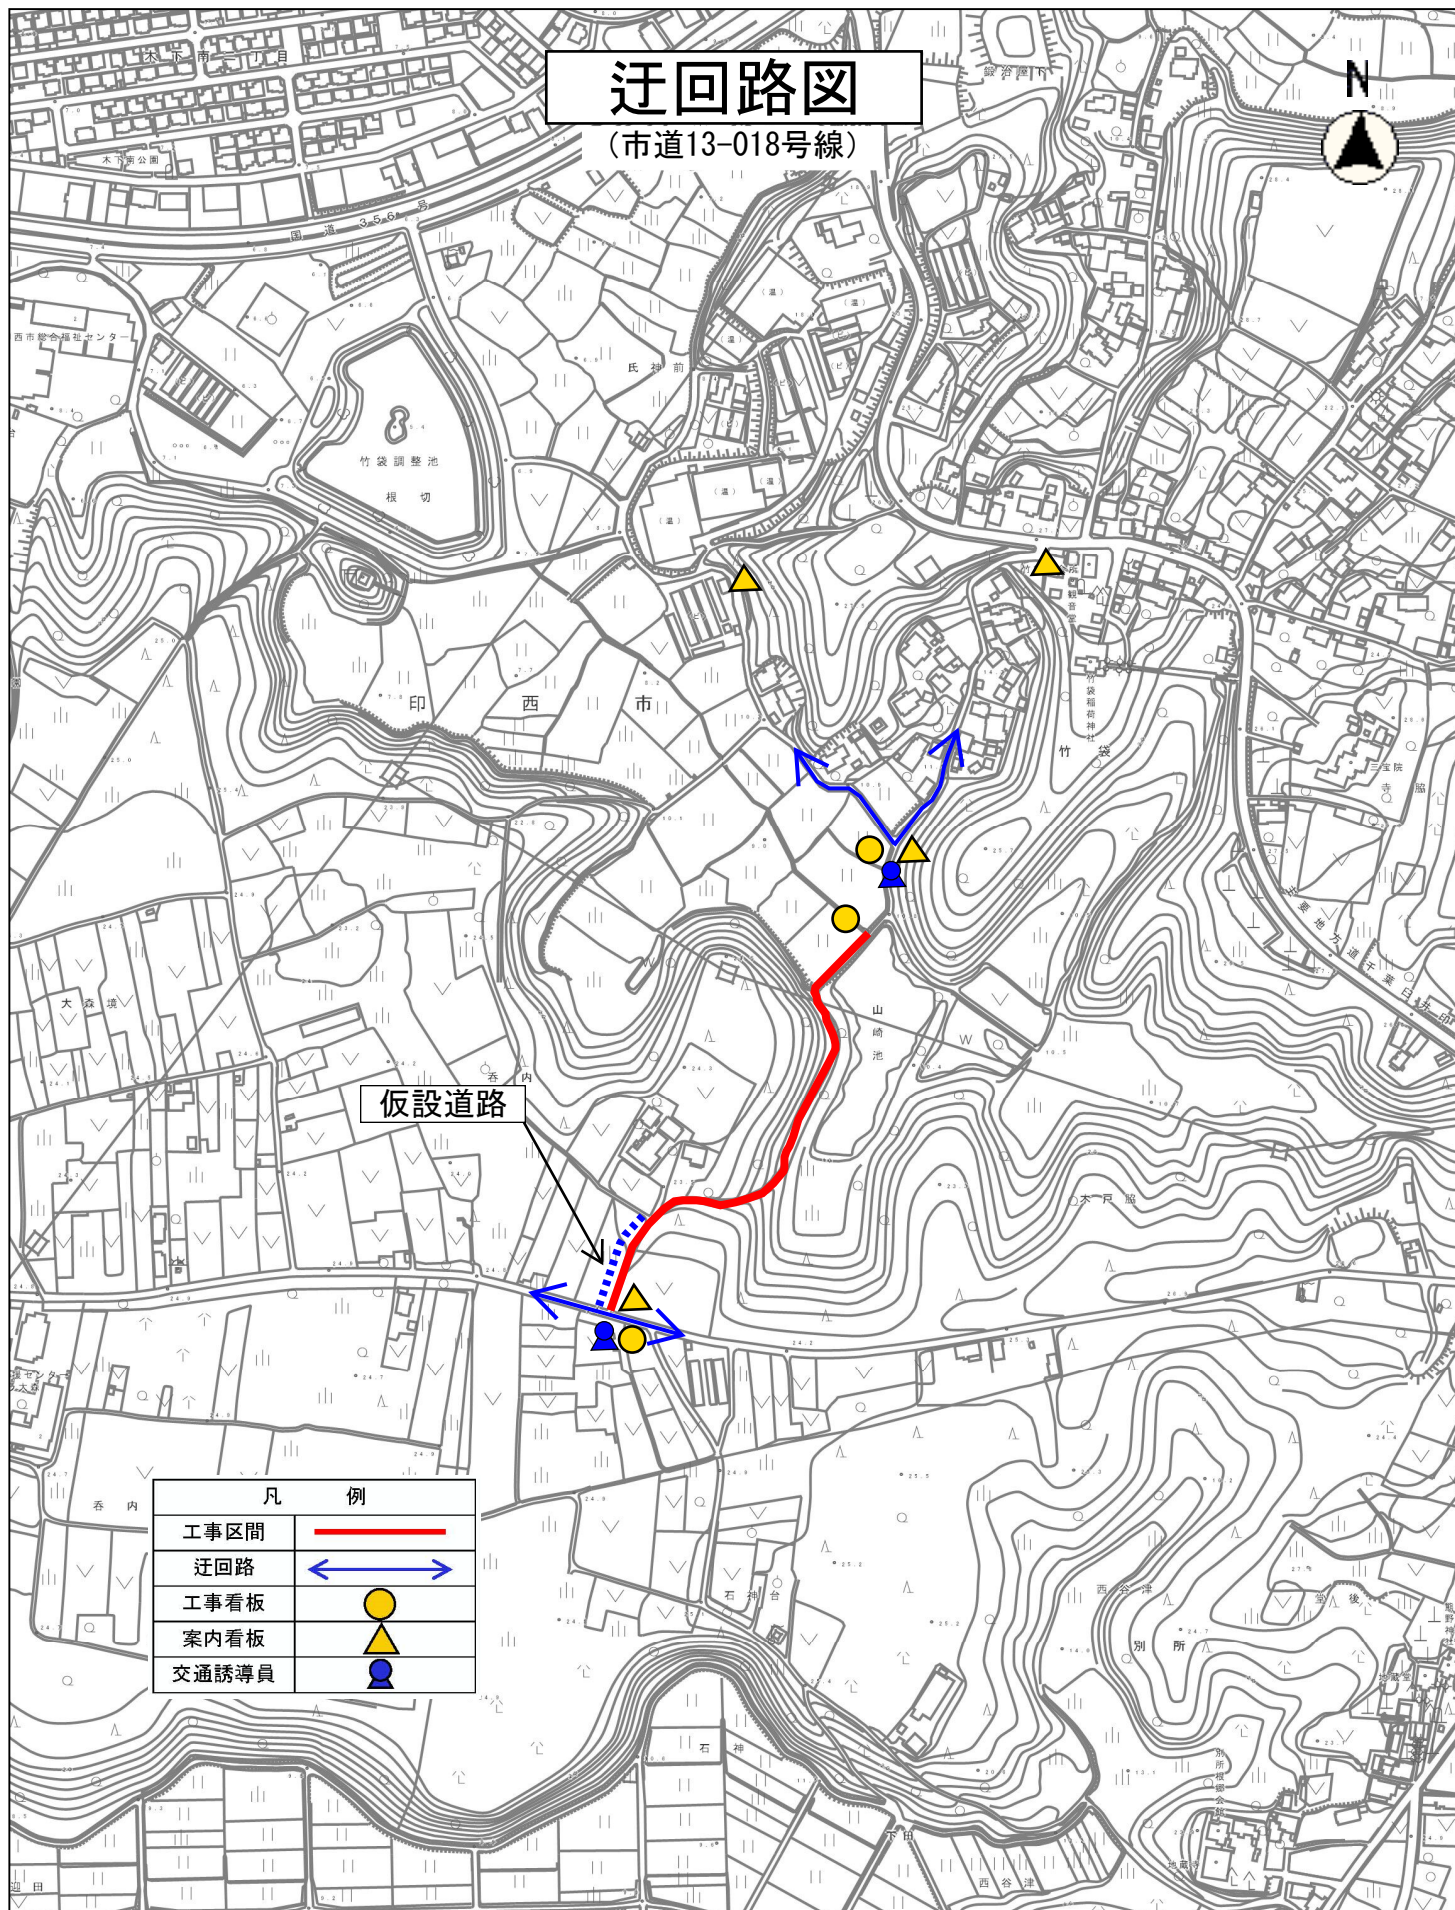

縮尺 1 : 5000

