

## 道路改良工事期間延長のお知らせ

平素より市政並びに道路事業につきましては、多大なるご理解、ご協力を賜り厚くお礼申し上げます

この度、市道25-054号線の道路改良工事を下記のとおり行っておりますが、工事期間を延長させていただくこととなりました。

つきましては、工事期間中、大変ご迷惑をおかけいたしますが、安全には十分注意しながら施工いたしますので、皆様のご理解、ご協力をお願い申し上げます。

### 記

1. 工 事 名 道路改良工事 (R6-5) 市道25-054号線  
2. 工 事 箇 所 印西市草深地先 (裏面迂回路図参照)  
3. 工事予定期間 令和7年1月中旬～令和7年3月25日まで



令和7年1月中旬～令和7年8月29日まで


※電柱移設期間約4～5か月間休工のため、工事看板に休工中と明示いたします。

4. 工 事 概 要 工事延長：200m 幅員：8.2m～9.75m  
車道舗装工：1,31 x 6 m<sup>2</sup> 歩道舗装工：452 m<sup>2</sup>  
排水構造物工：165m 逆L型擁壁：36m  
土留め工：108m カーブミラー：1基  
標識工：1基
5. 交 通 規 制 工事期間中は、原則、昼間全面車両通行止めとして施工し、工事看板、案内看板、バリケード等を配置して交通の安全を図ってまいりますので、ご理解ご協力のほどよろしくお願いいたします。歩行者は通行できます。  
舗装を行う工事にあたっては、昼夜間全面車両通行止めとなります。
6. 受 注 者 株式会社正喜工業  
印西市中根242-1 Tel 0476-97-0929  
担当：山崎 正己

### 【連絡先】

印西市都市建設部道路建設課


工事担当：建設係 中里・大和田 TEL 0476-33-4687

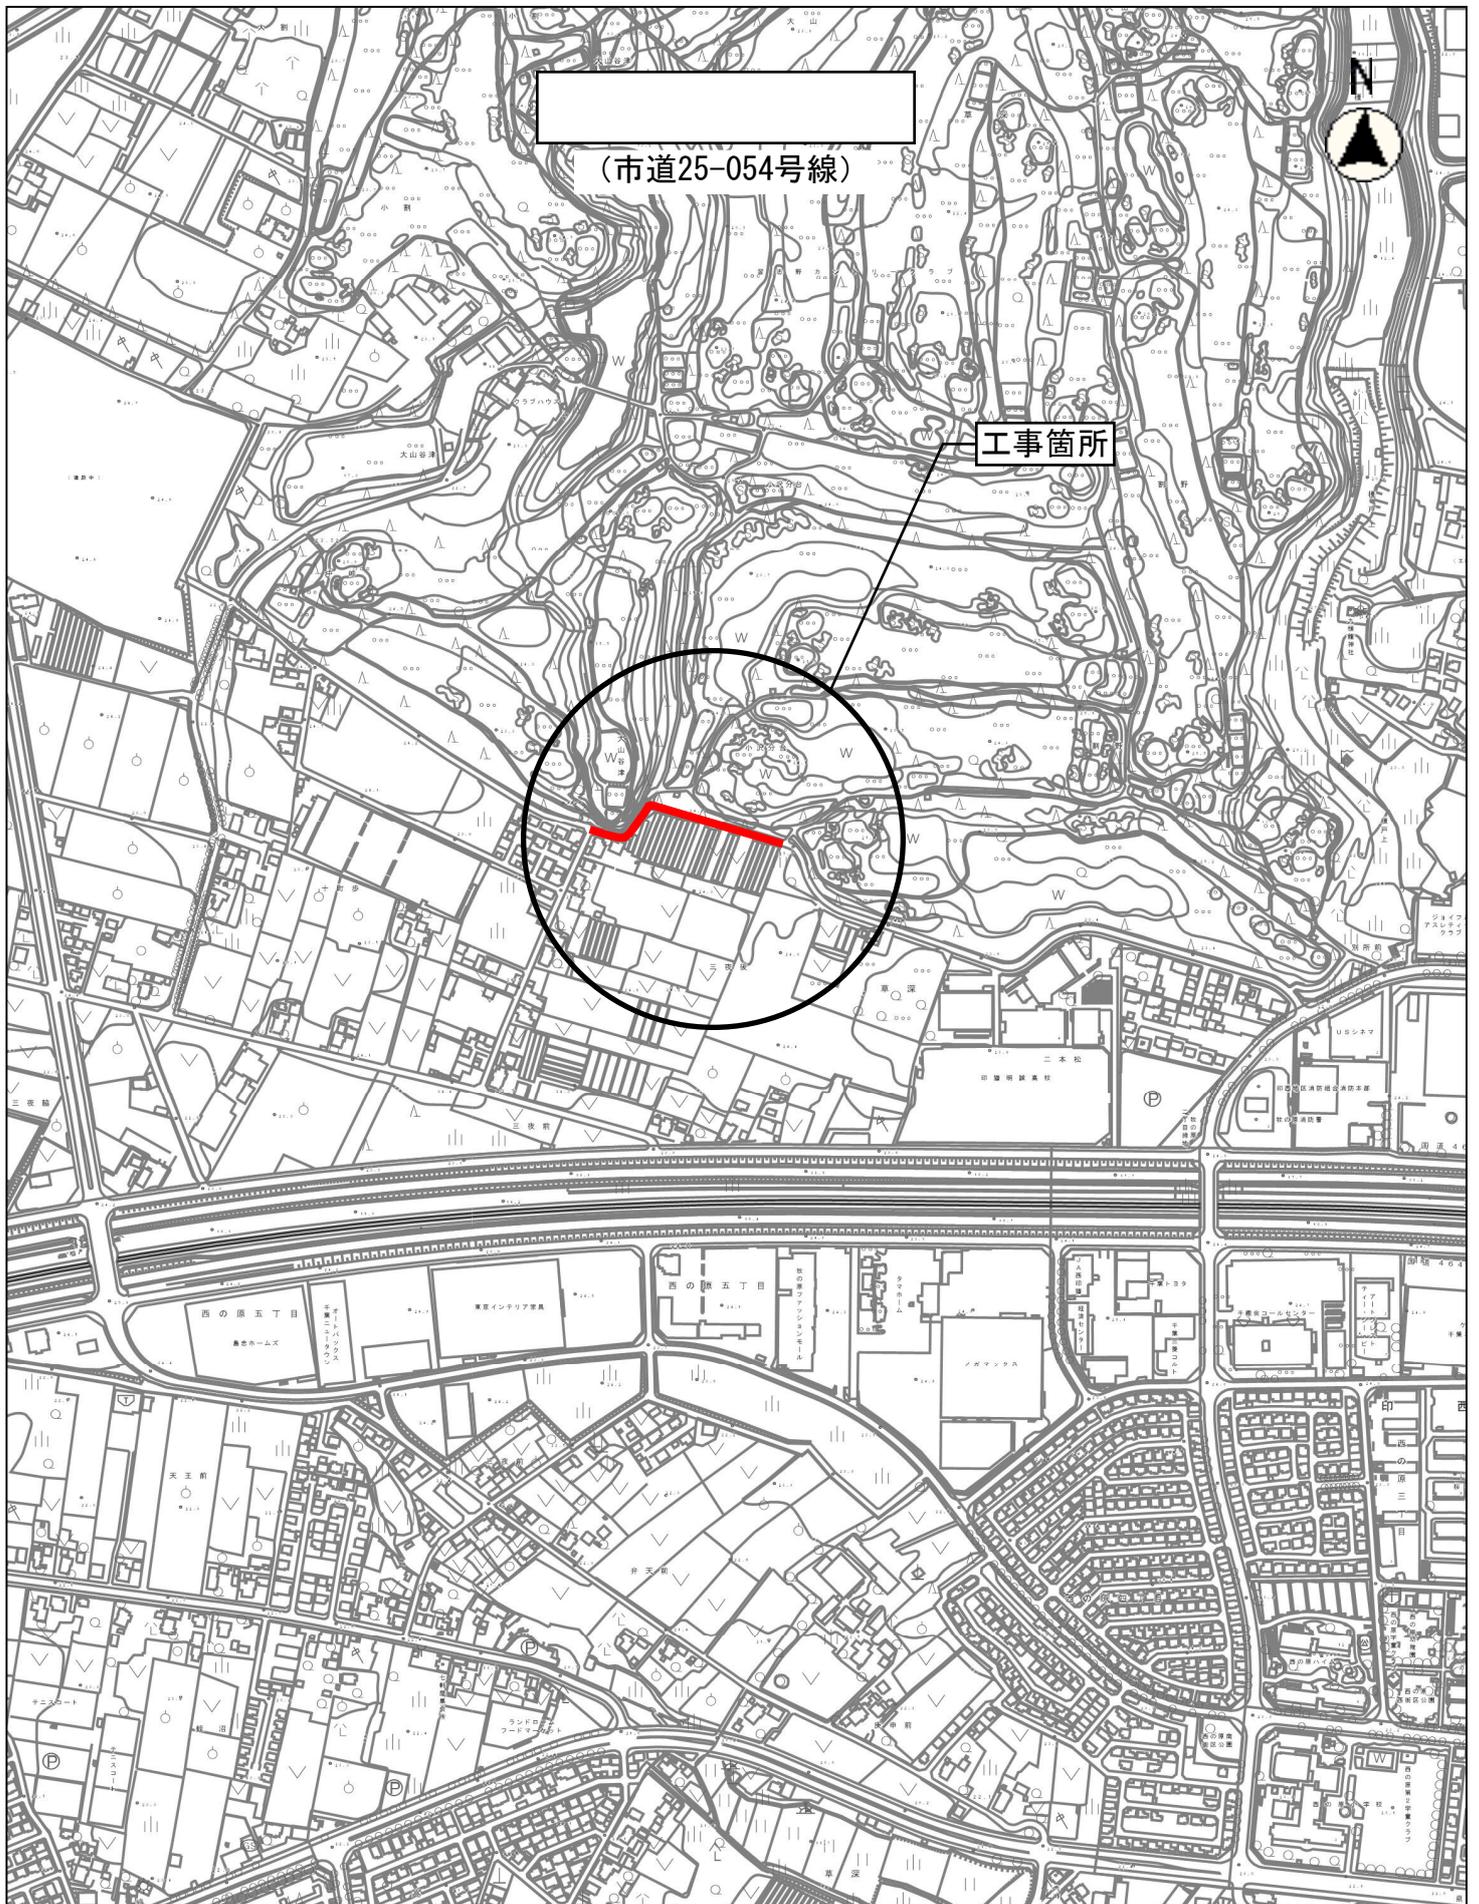

(市道25-054号線)


工事箇所

縮尺 1:7500

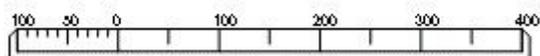

[Redacted Box]

(市道25-054号線)

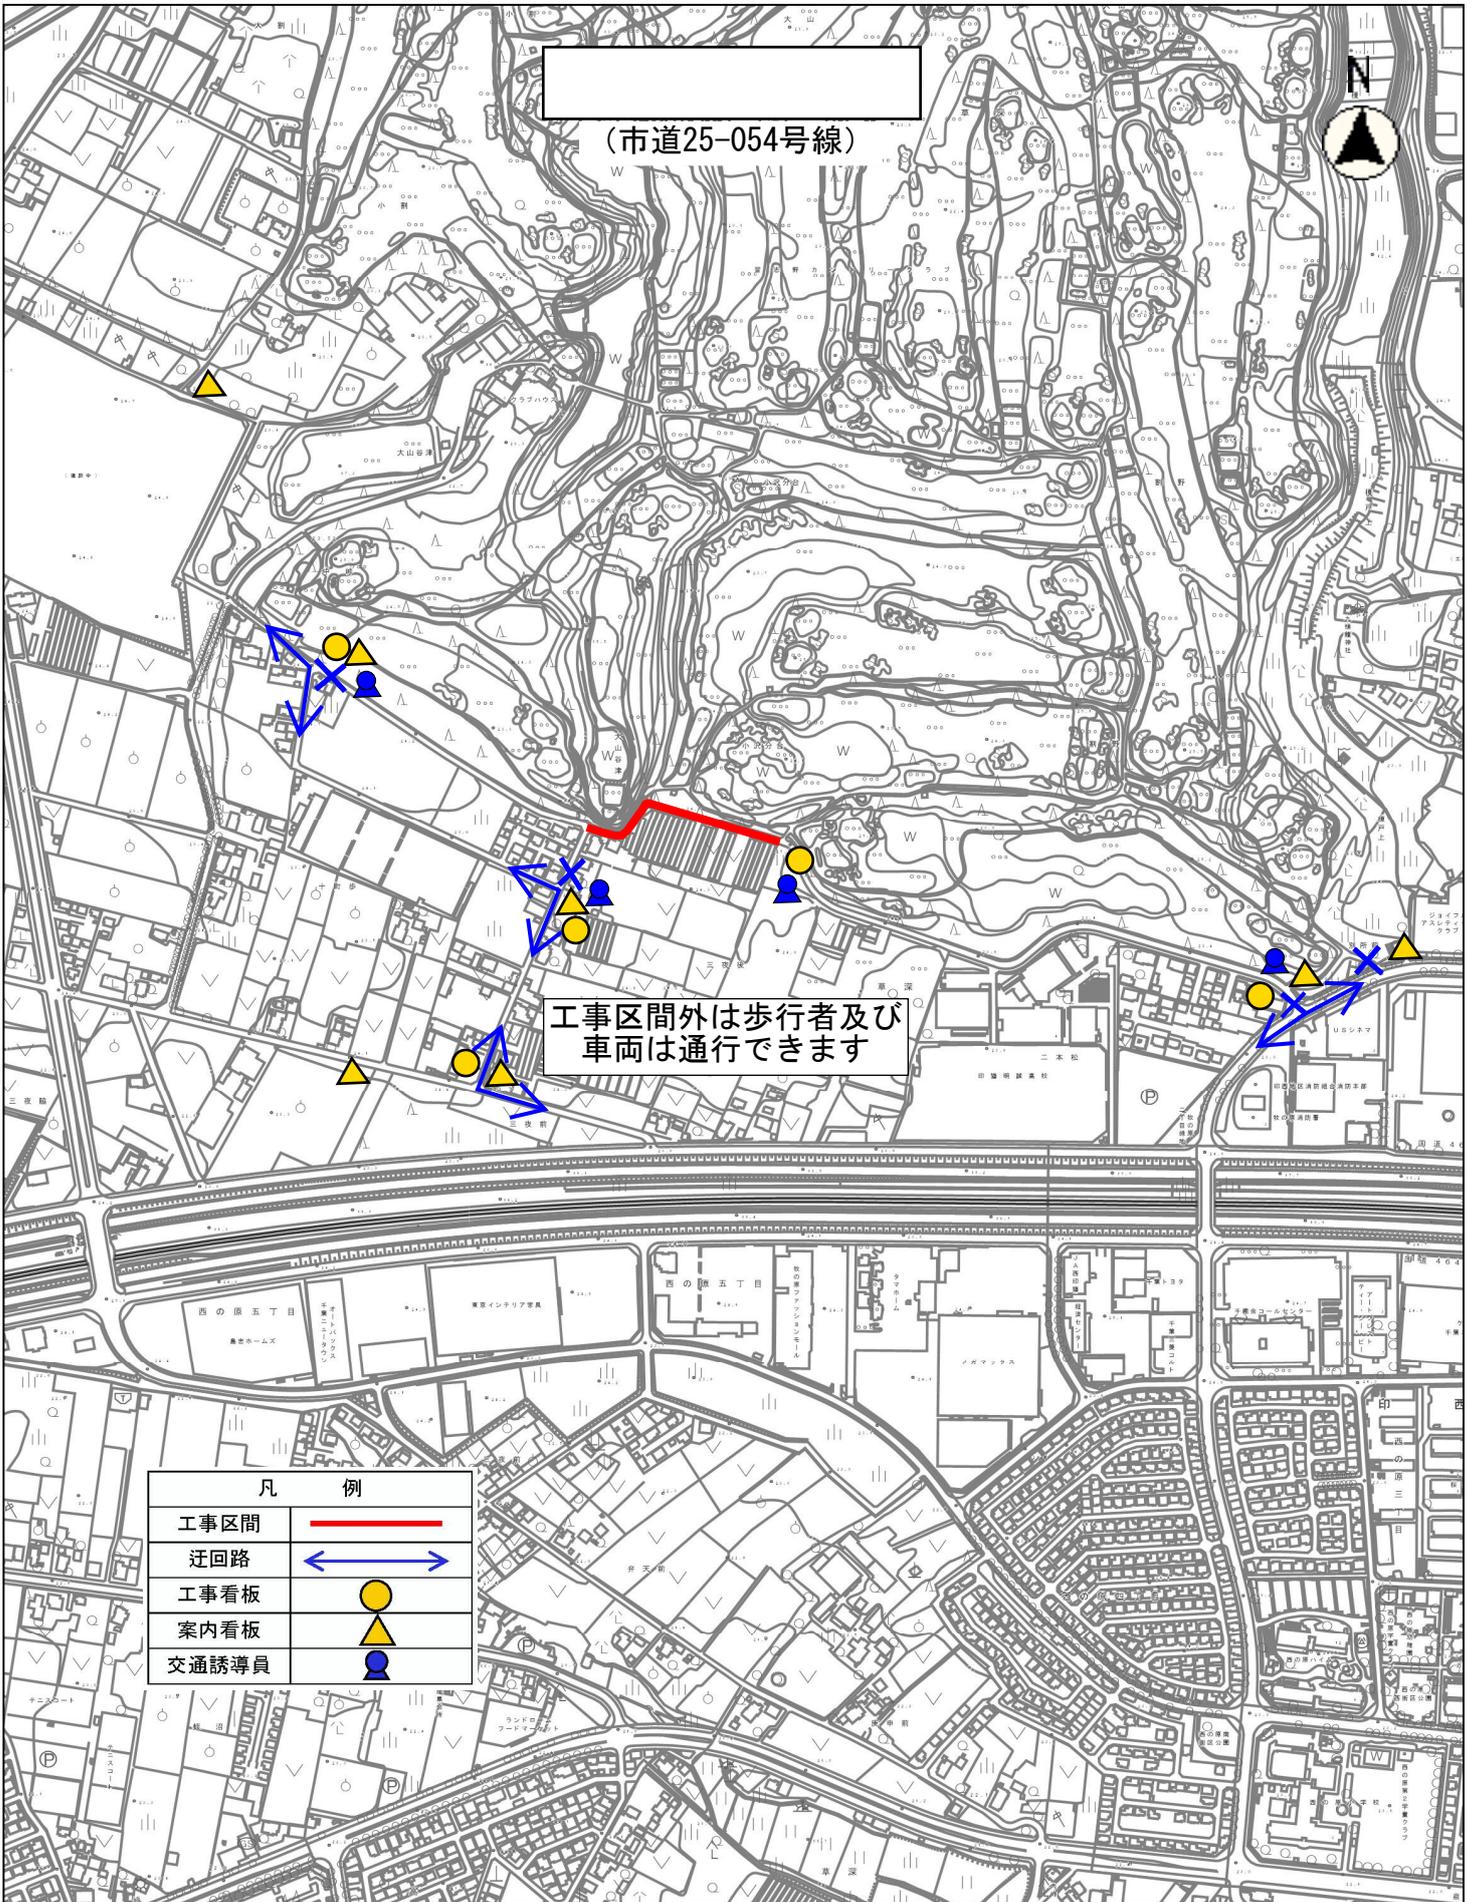

工事区間外は歩行者及び  
車両は通行できます

| 凡 例   |  |
|-------|--|
| 工事区間  |  |
| 迂回路   |  |
| 工事看板  |  |
| 案内看板  |  |
| 交通誘導員 |  |

縮尺 1 : 7500

