

回 覧

令和7年10月22日

舗装工事のお知らせについて

このたび、舗装の打換え工事を下記のとおり実施いたします。

この工事は、傷んでいる舗装を取り壊し、新しく舗装を行う工事です。

工事期間中、ご不便をお掛けいたしますが、皆様のご理解とご協力のほどよろしくお願ひいたします。

記

1. 工事期間 令和7年11月上旬～令和7年11月下旬（2週間程度）

夜間工事（21時～翌5時）にて実施します。

工事日は現地看板にてお知らせいたします。

※ 日曜日及び祝日は休工とします。

※ 雨天等により工事の遅れが発生する場合があります。

2. 規制内容 夜間工事（舗装打換え工事等）

全面車両通行止めにて実施します。

※工事区間内において接している市道からの車両等の出入りについては、調整を図りながら行いますのでご協力お願いいたします。


3. 工事箇所 別添「位置図」参照

4. 施工業者 長門建設株式会社 現場責任者：眞山
TEL：0476-97-4343

5. 問合せ先 印西市役所土木管理課維持係 担当：渡辺
TEL：0476-33-4670

以上

位置図 (迂回路図)

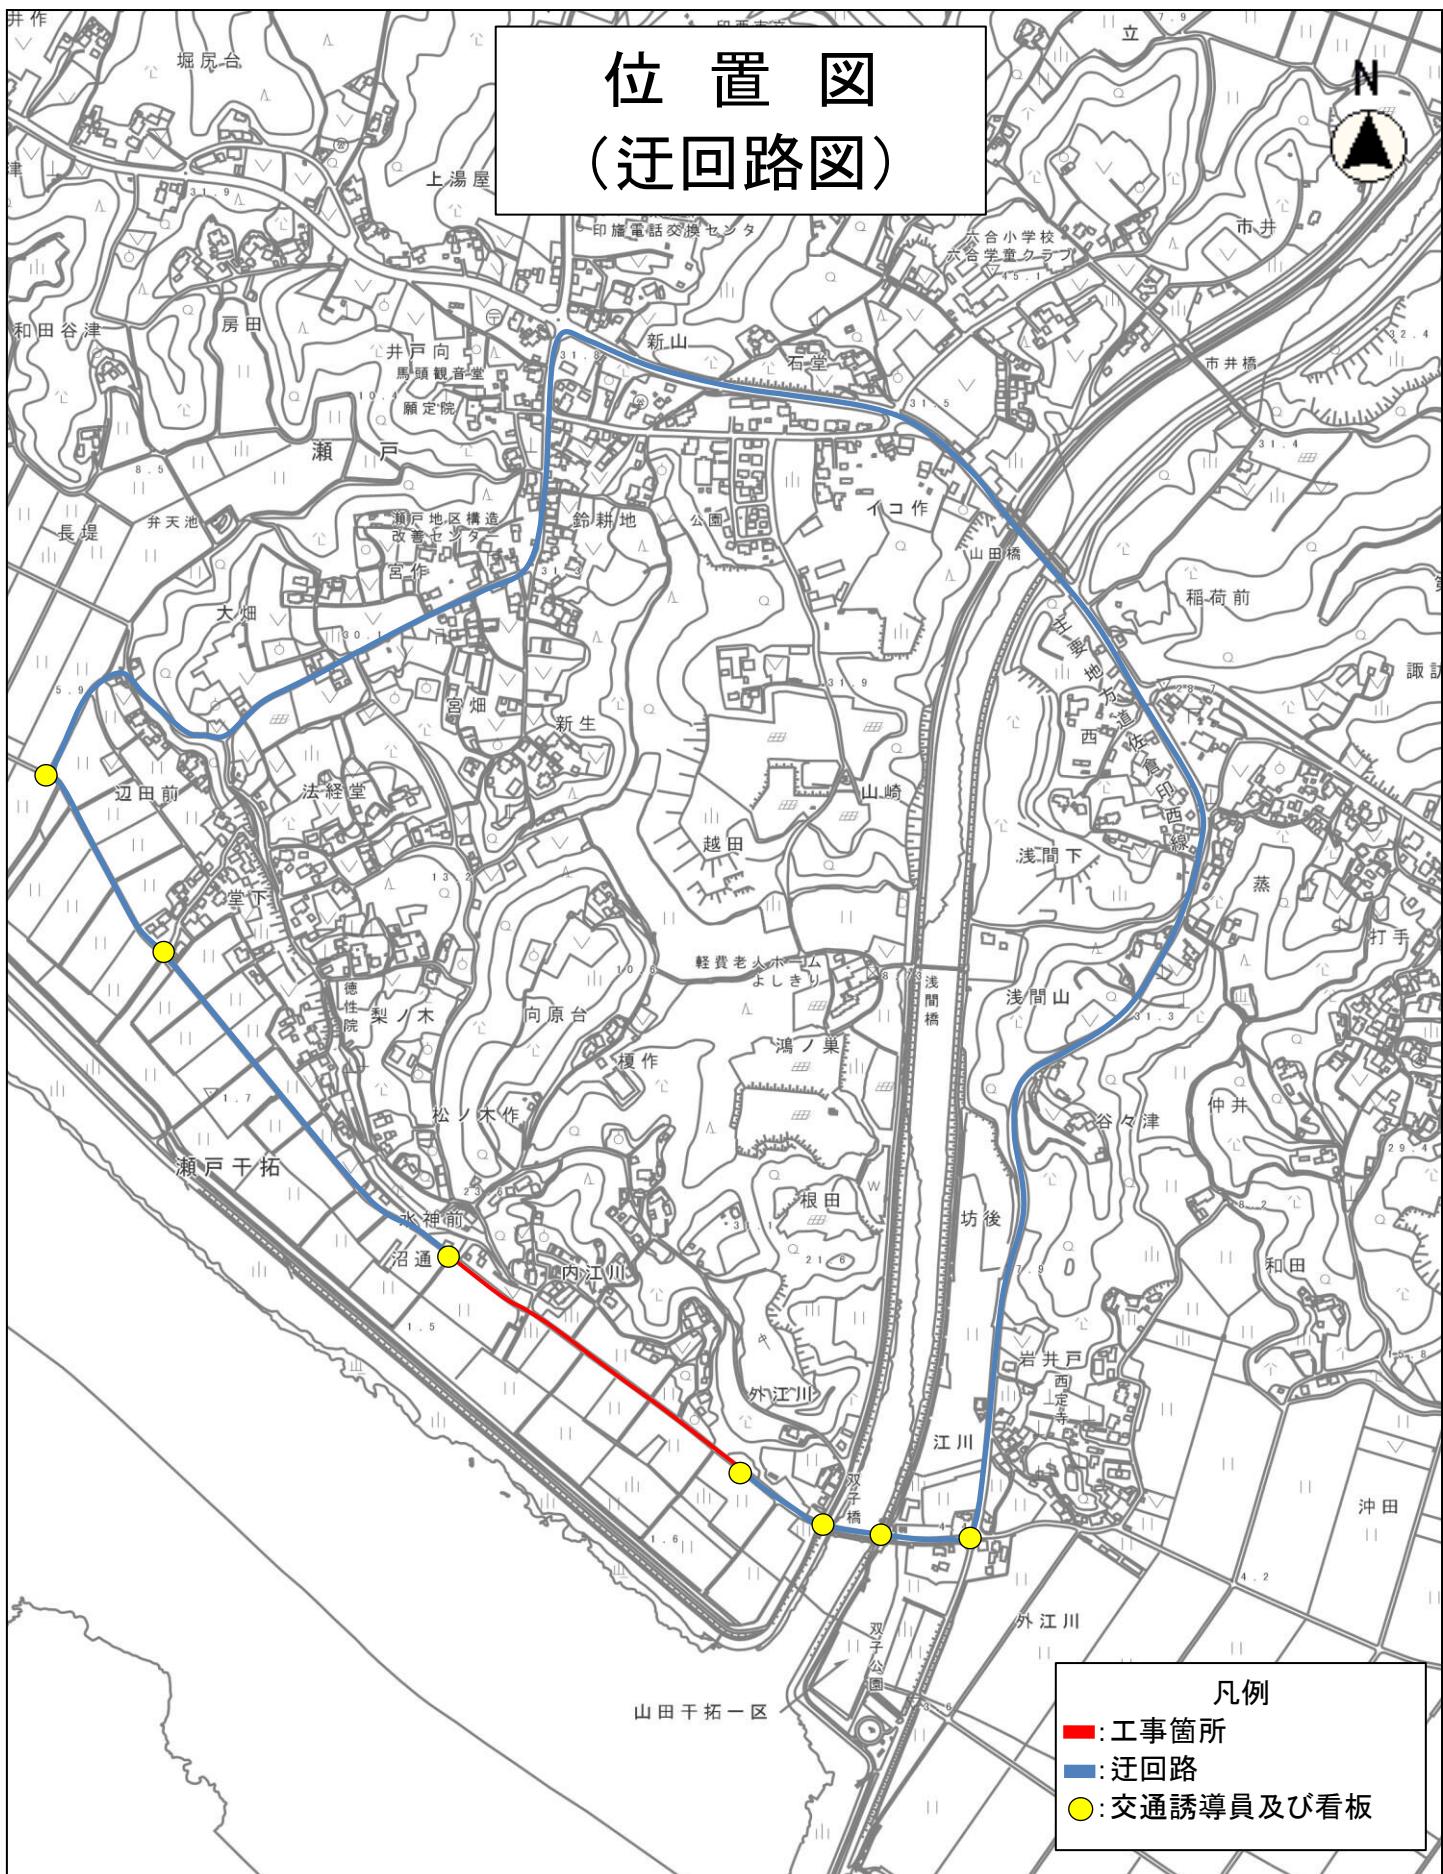

凡例

- : 工事箇所
- : 循回路
- : 交通誘導員及び看板

縮尺 1 : 5000

