

# 回 覧

## 下水道工事のお知らせ

この度、下水道管の補修工事を下記のとおり実施いたします。

この工事に伴い、道路を一部規制することとなりますので、お知らせいたします。

つきましては、工事期間中、大変ご迷惑をおかけいたしますが、安全には十分注意しながら施工いたしますので、皆様のご理解、ご協力をお願い申し上げます。


### 記

- |           |  |
|-----------|--|
| 1. 工事名    | 令和7年度下水道管路施設補修工事（その1）  |
| 2. 工事箇所   | <u>裏面の地図をご参照ください</u>   |
| 3. 工事予定期間 | 令和7年12月15日～令和8年2月27日まで<br>(作業状況・天候等により、変更になる場合がございます。)   |
| 4. 工事概要   | 管きょを内面から補修する工事となります。   |
| 5. 交通規制   | 歩行者の通行部分を確保し、場所によっては帶同誘導いたします。<br>車道での作業については一部車線規制を行いながらの作業となります。<br>通行止めはございません。<br>(規制時間 9:00～17:00)<br>・計4日間程度 |

連絡先 発注者：印西市上下水道部 下水道課 工務管理係  
TEL 0476（33）4695  
担当：櫻井

請負業者：株 I.G.O. 印西市浦部1028番地の2  
TEL 0476（42）3899  
担当：大久保

# 工事位置図

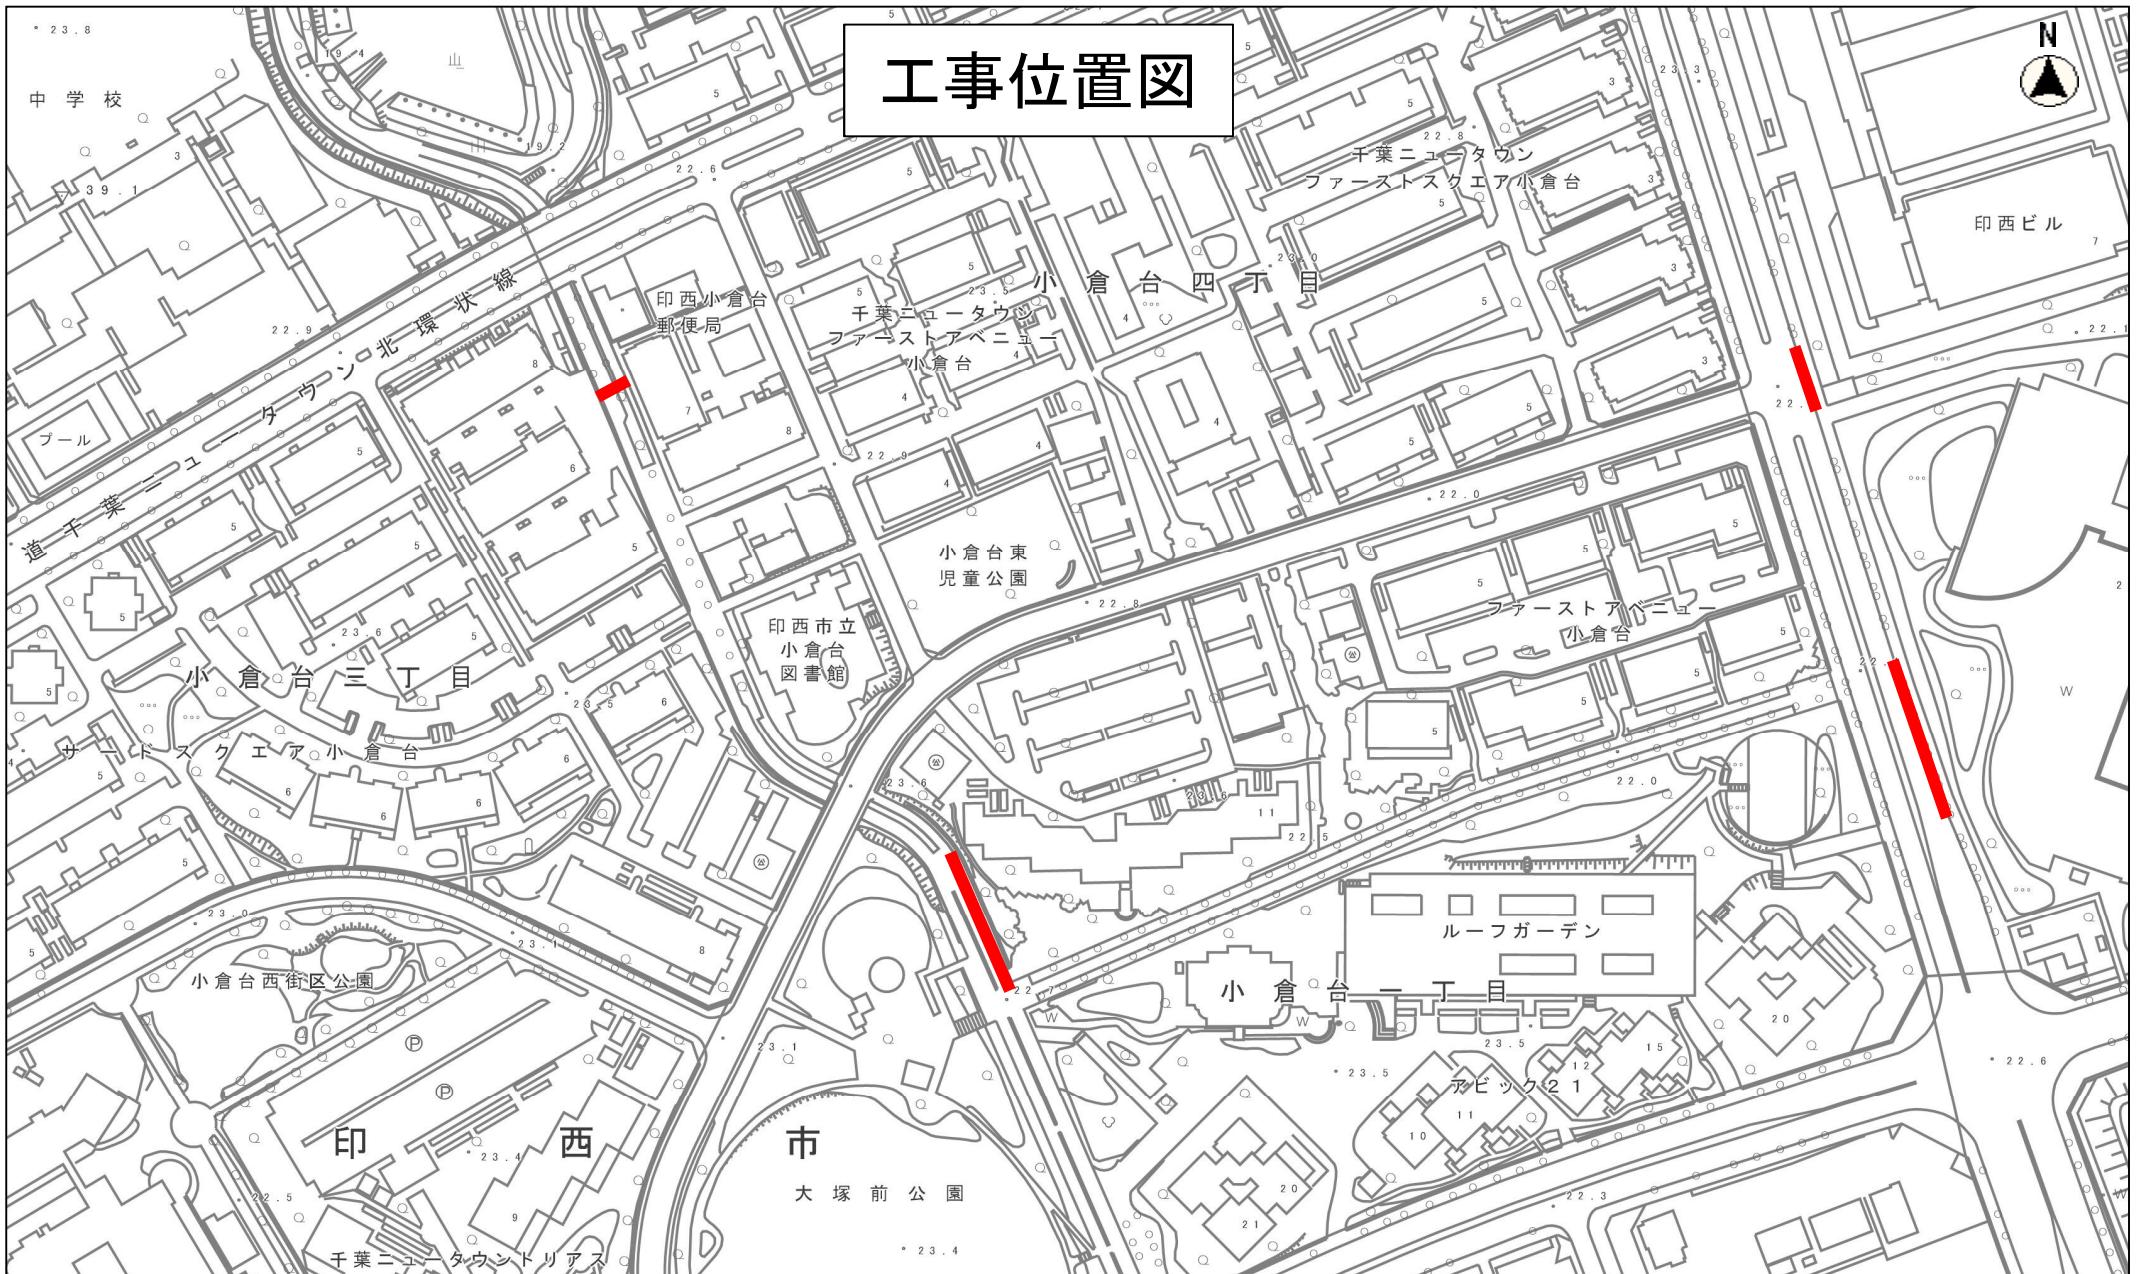

縮尺 1:2500

2015.10.0 10 20 30 40 50 60 70 80 90 100 110 120 130 140 150 160

■:施工箇所