


草深ふるさと農園区画図

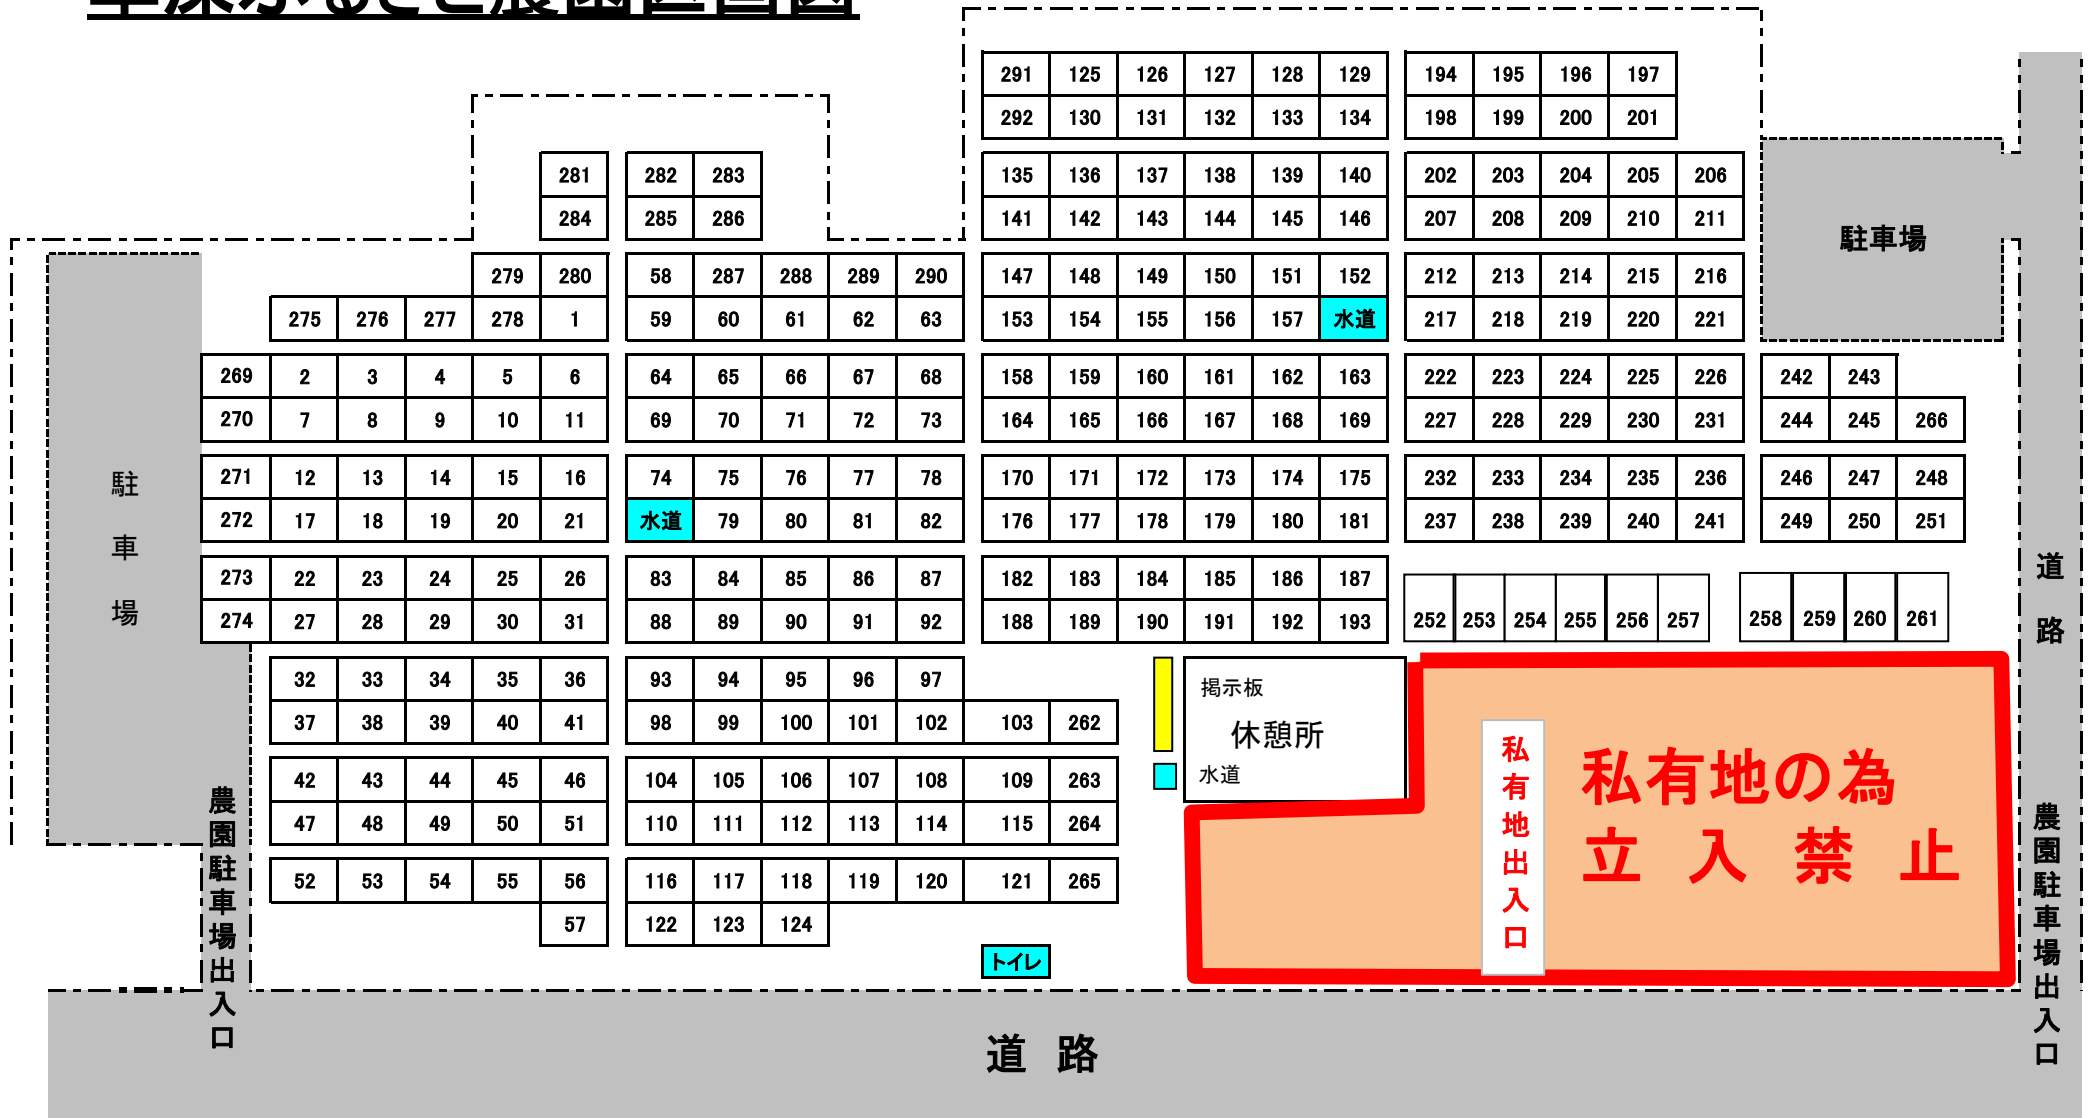

※実際の配置とは若干異なりますのでご了承ください。

※267、268欠番