


● 測量範囲図

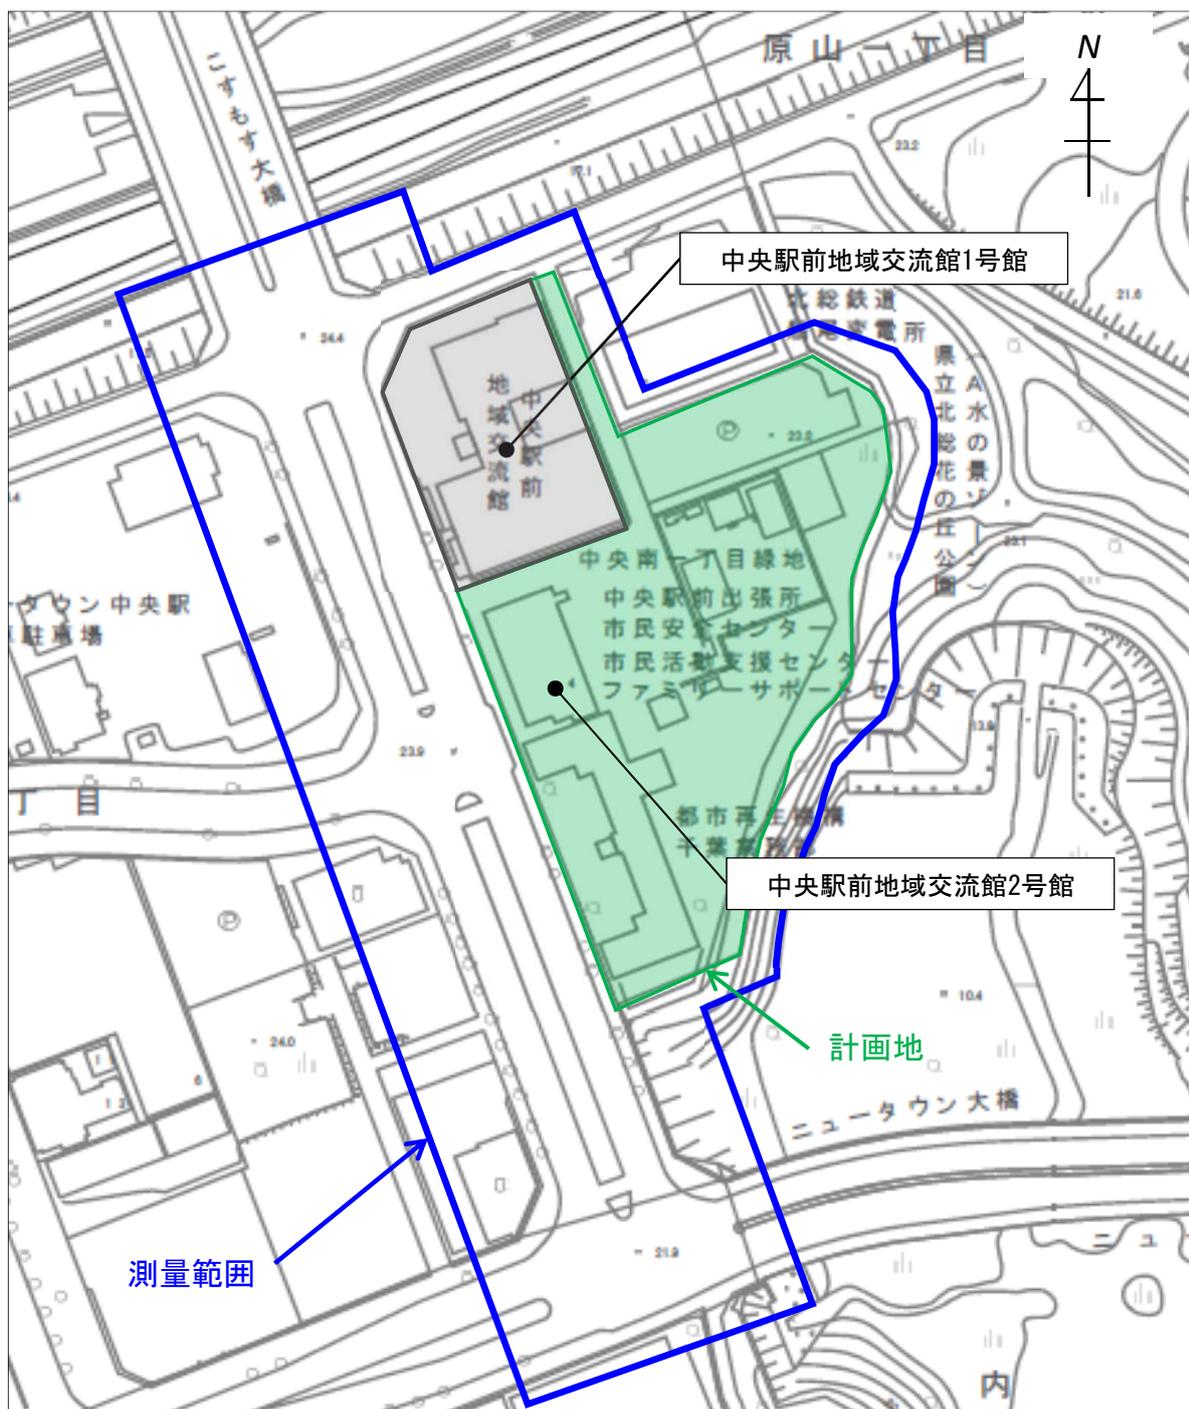

● 測量範囲について

面積 約40,400㎡ (図中の 部)

- ・ 計画地敷地及び外周部 (敷地境界から10mの範囲)
- ・ 中央駅前地域交流館1号館敷地及び外周部 (敷地境界から10mの範囲)
- ・ 市道00-025号線の一部 (計画地西側交差点 (1か所) 及び隣接交差点 (2か所) を含む範囲)