
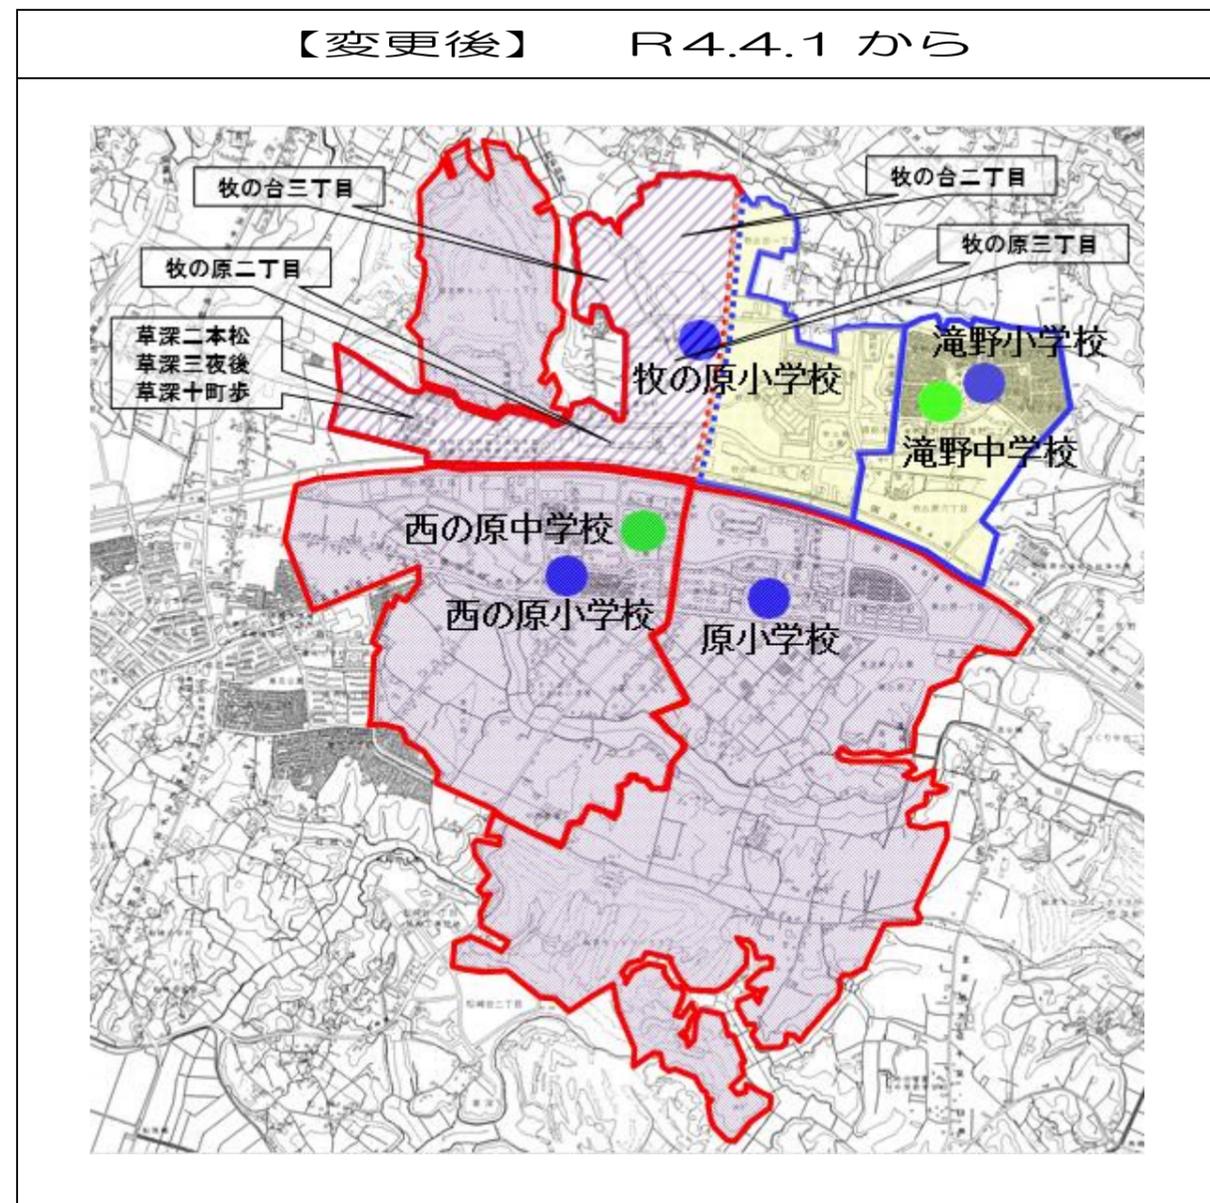


滝野中学校及び西の原中学校の通学区域変更図（案）

- 1 通学区域の変更日：令和4年4月1日（予定）
- 2 通学区域を変更する区域：牧の原二丁目、牧の原三丁目、牧の台二丁目及び牧の台三丁目の全部の区域並びに草深の一部の区域（草深二本松地区、草深三夜後地区、草深十町歩地区）

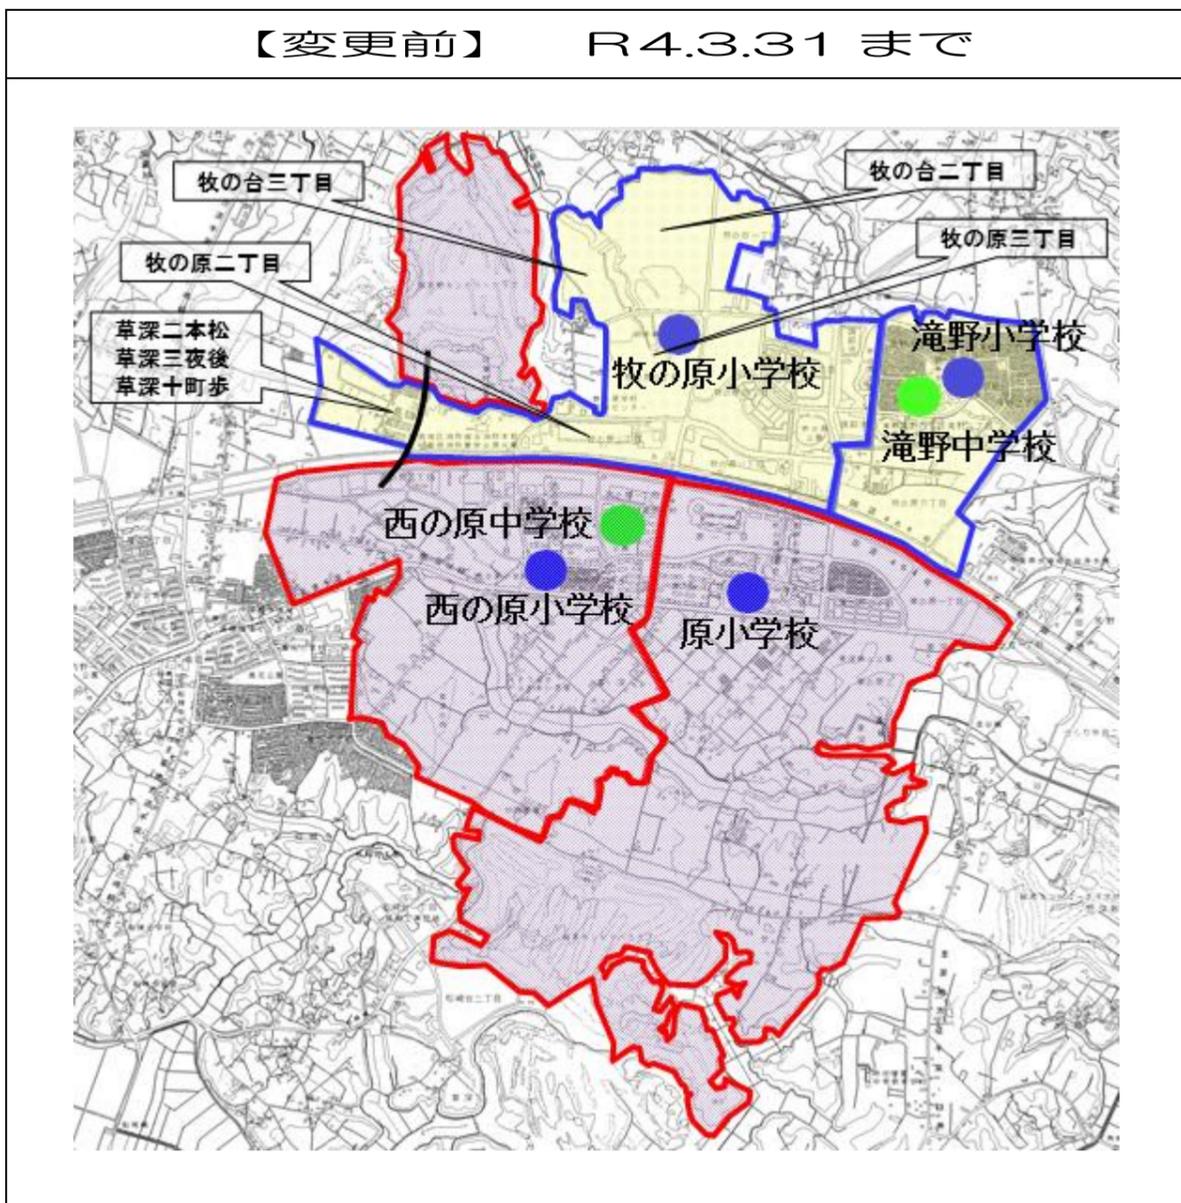


凡例	
	滝野中学校通学区域
	西の原中学校通学区域

凡例	
	変更後の滝野中学校の通学区域
	変更後の西の原中学校の通学区域
	今回滝野中学校から西の原中学校の通学区域へ変更する部分

令和2年度

施設の配置図	縮尺	1/1200 (A4)	0 10 20 30 40m	学校名	滝野中学校	調査番号	都道府県	(市町村)	(学校)	整理番号
						12231	4192	3069		

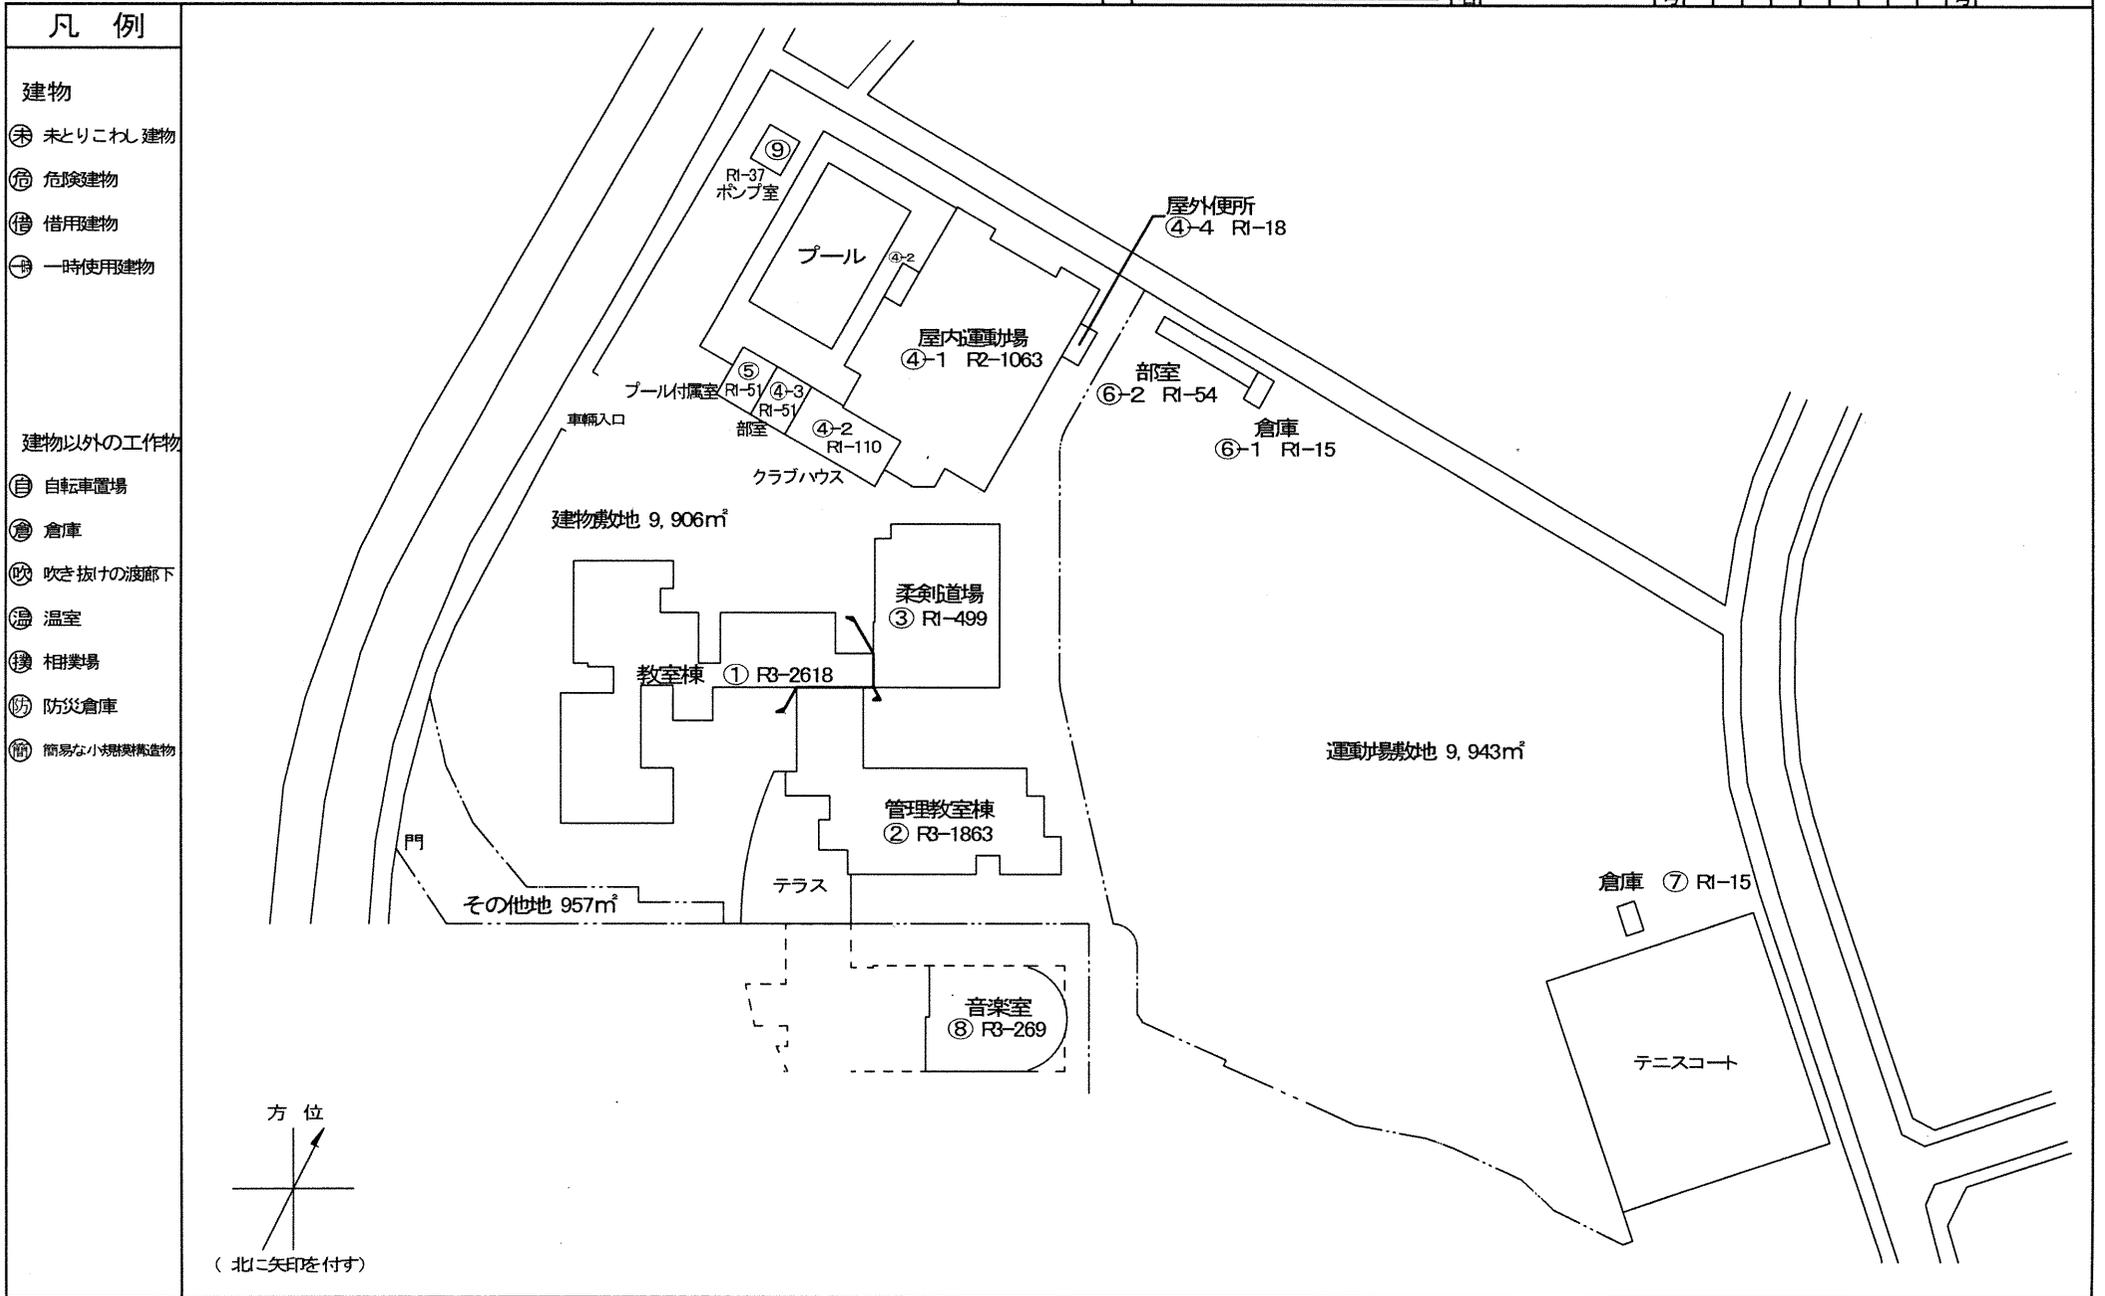

令和2年度

施設の配置図	縮尺	1/1000 (A4)	学校名	西の原中学校	調査番号	1	2	3	1	4	1	8	6	整理番号	3066
					(都道府県)	1	2	3	(市町村)	1	4	1	8		

凡例	
建物	
⊕	未とりこわし建物
⊖	危険建物
借	借用建物
⊖	一時使用建物
建物以外の工作物	
⊕	自転車置場
倉	倉庫
吹	吹き抜けの渡廊下
温	温室
撲	相撲場
防	防災倉庫
簡	簡易な小規模構造物

