


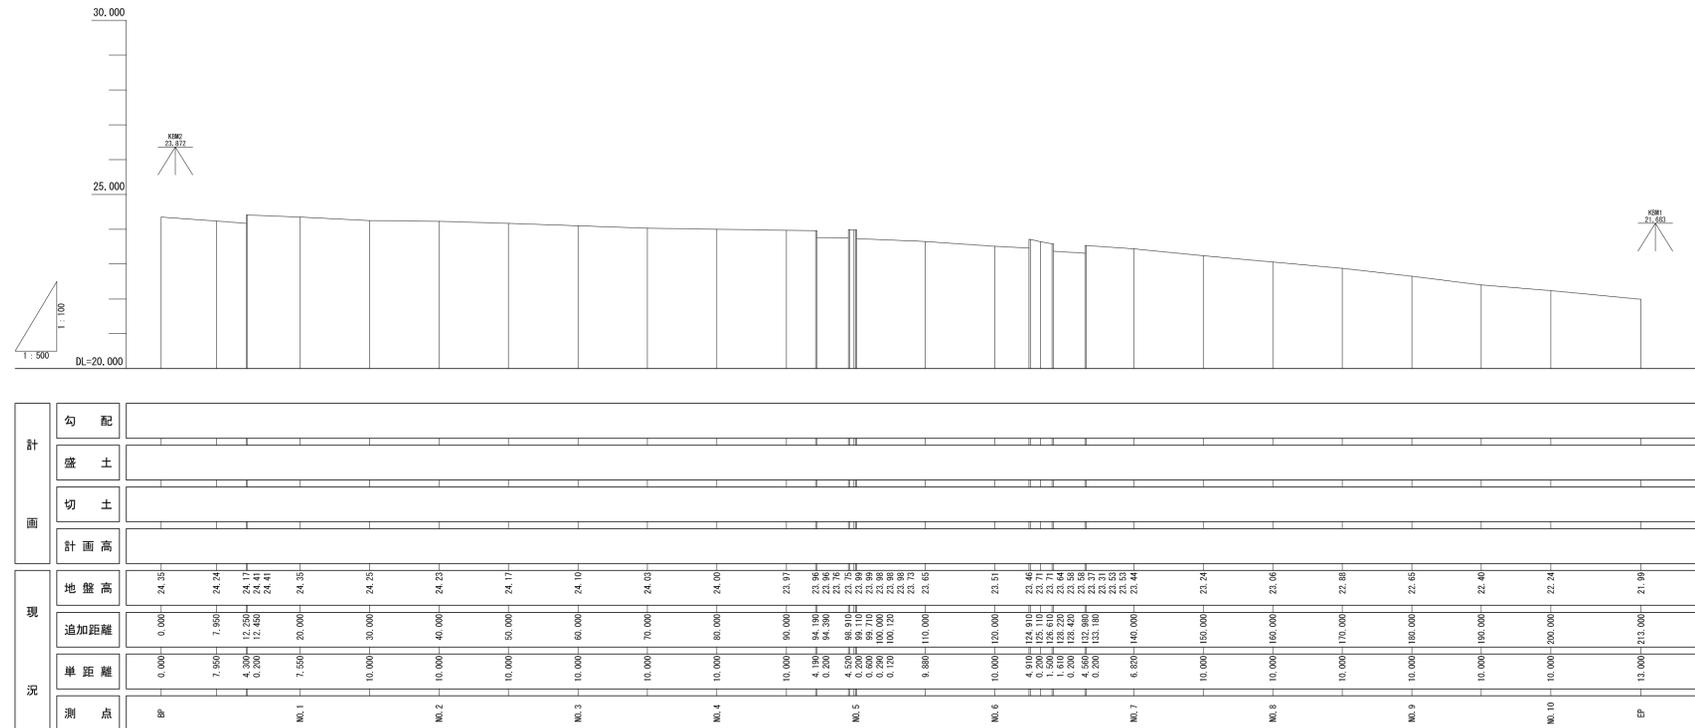

令和三年 三月作成

縦断面図  
(センター) 縦 1/100  
横 1/500




(仮称) 千葉ニュータウン中央駅圏 複合施設整備事業アドバイザー業務委託	
令和 2年度 工区	
路線名	
工事箇所	印西市中央南一丁目地先
図面種別	縦断面図 (センター)
図面番号	第 業の内第 号
縮尺	縦 1/100 横 1/500 ※内容表示
課長	印西市 企画財政部 資産経営課
設計者氏名	

※縮尺はA1印刷時

令和三年 三月作成

縦断面図  
(センターL70.0)

縦 1/100  
横 1/500

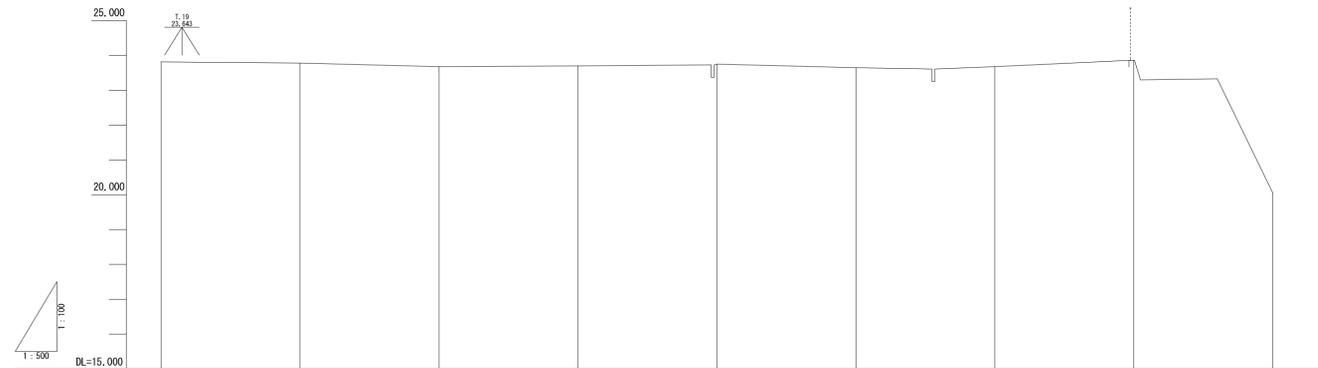




計	勾配										
	盛土										
	切土										
	計画高										
現況	地盤高	23.62	23.75	23.68	23.70	23.75	23.65	23.68	22.94	20.05	
	追加距離	0.000	20.000	40.000	60.000	80.000	100.000	120.000	140.000	160.000	
	単距離	0.000	20.000	20.000	20.000	20.000	20.000	20.000	20.000	20.000	
	測点	M0.0 L70.0	M0.1 L70.0	M0.2 L70.0	M0.3 L70.0	M0.4 L70.0	M0.5 L70.0	M0.6 L70.0	M0.7 L70.0	M0.8 L70.0	

※縮尺はA1印刷時

(仮称)千葉ニュータウン中央駅圏 複合施設整備事業アドバイザー業務委託	
令和 2年度	工区
路線名	
工事箇所	印西市中央南一丁目地先
図面種別	縦断面図(センターL70.0)
図面番号	第 業の内第 号
縮尺	縦 1/100 横 1/500 ※内容表示
課長	印西市 企画財政部 資産経営課
設計者氏名	

# 横断面図

縦 1/250  
横 1/250  
NO. 1

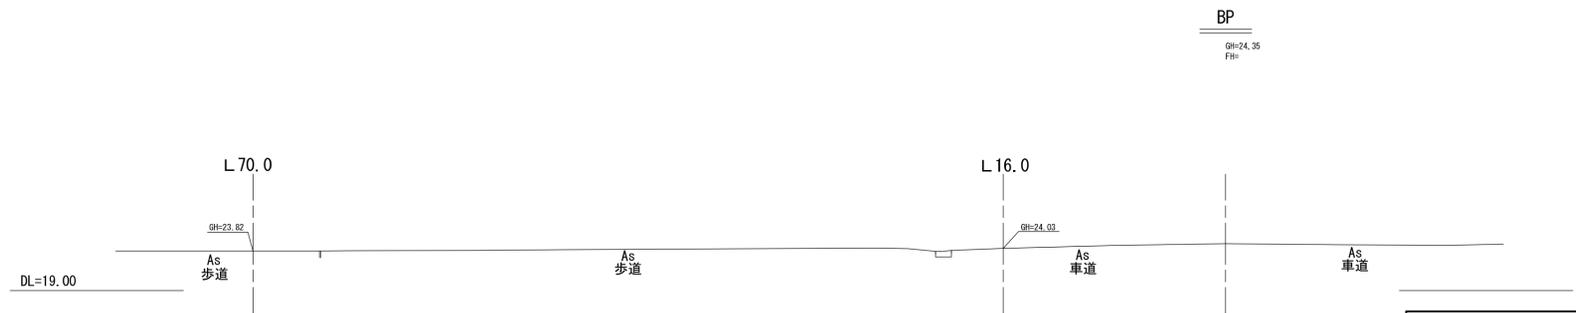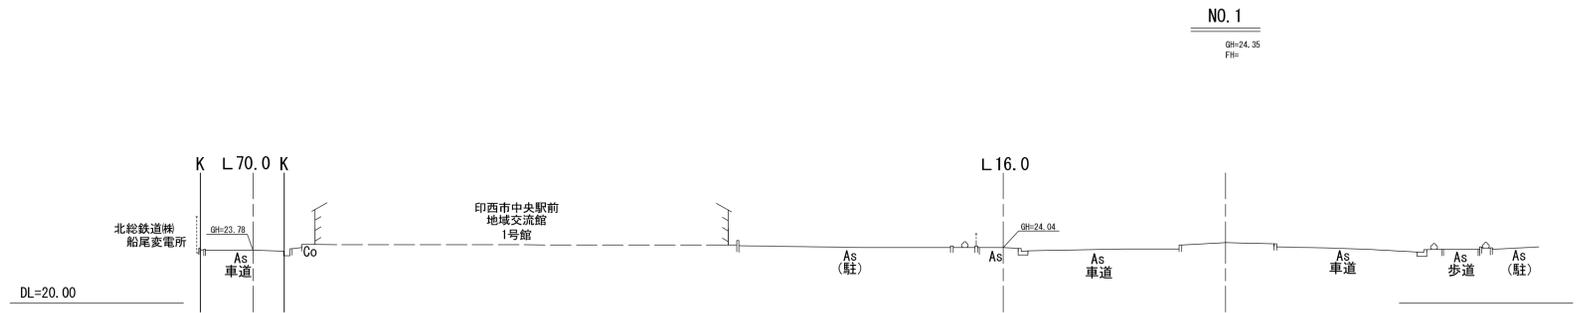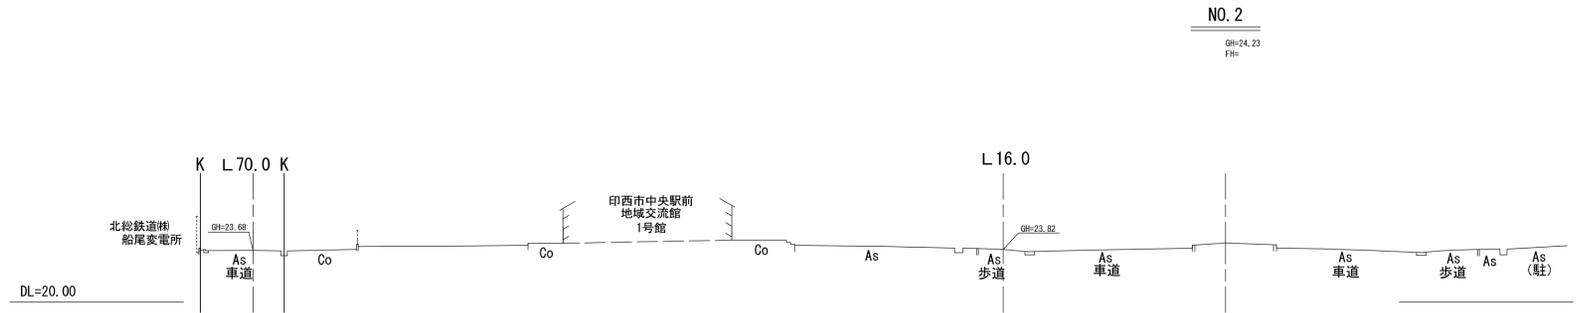




※縮尺はA1印刷時

(仮称) 千葉ニュータウン中央駅圏 複合施設整備事業アドバイザー業務委託			
令和 2年度		工区	
路線名			
工事箇所	印西市中央南一丁目地先		
図面種別	横断面図		
図面番号	第	葉の内第	号
縮尺	縦 1/250※ 横 1/250	内容表示	① 4
印西市 企画財政部 資産経営課			
課長	設計者氏名		

令和三年 三月作成

# 横断面図

縦 1/250  
横 1/250  
NO. 2

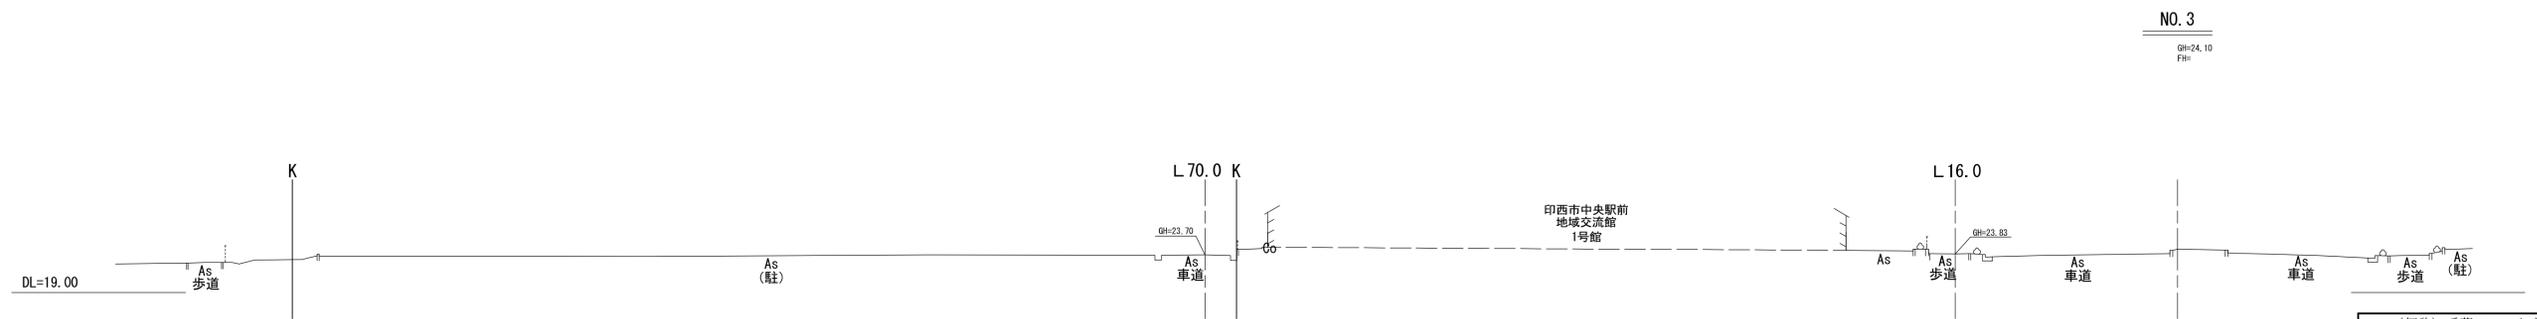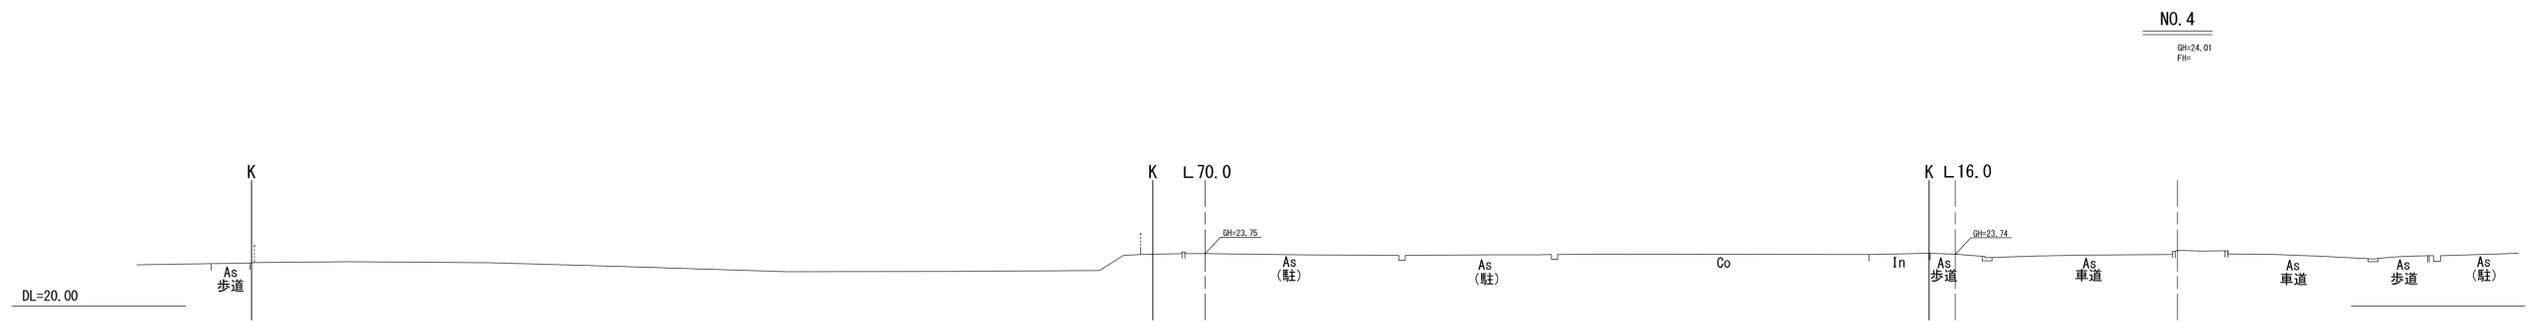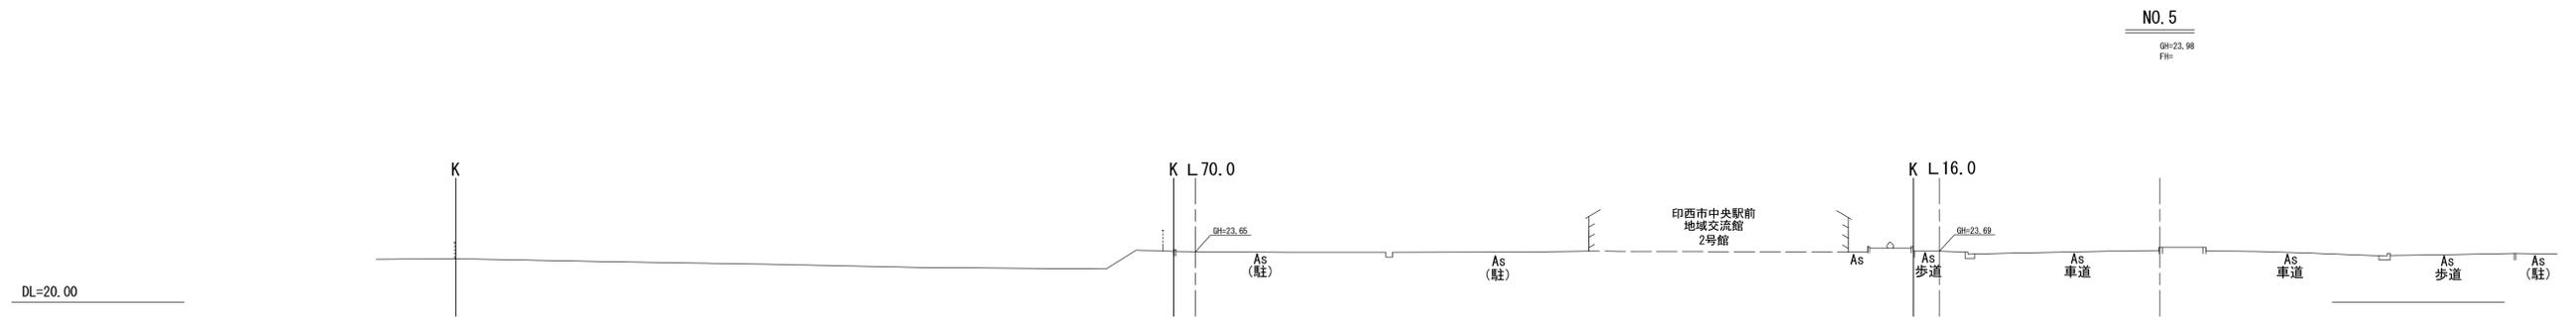



※縮尺はA1印刷時

(仮称) 千葉ニュータウン中央駅圏 複合施設整備事業アドバイザー業務委託			
令和 2年度		工区	
路線名			
工事箇所	印西市中央南一丁目地先		
図面種別	横断面図		
図面番号	第	葉の内第	号
縮尺	縦 1/250 ※ 横 1/250	内容表示	2 4
印西市 企画財政部 資産経営課			
課長	設計者氏名		

令和三年 三月作成

# 横断面図

縦 1/250  
横 1/250  
NO. 3

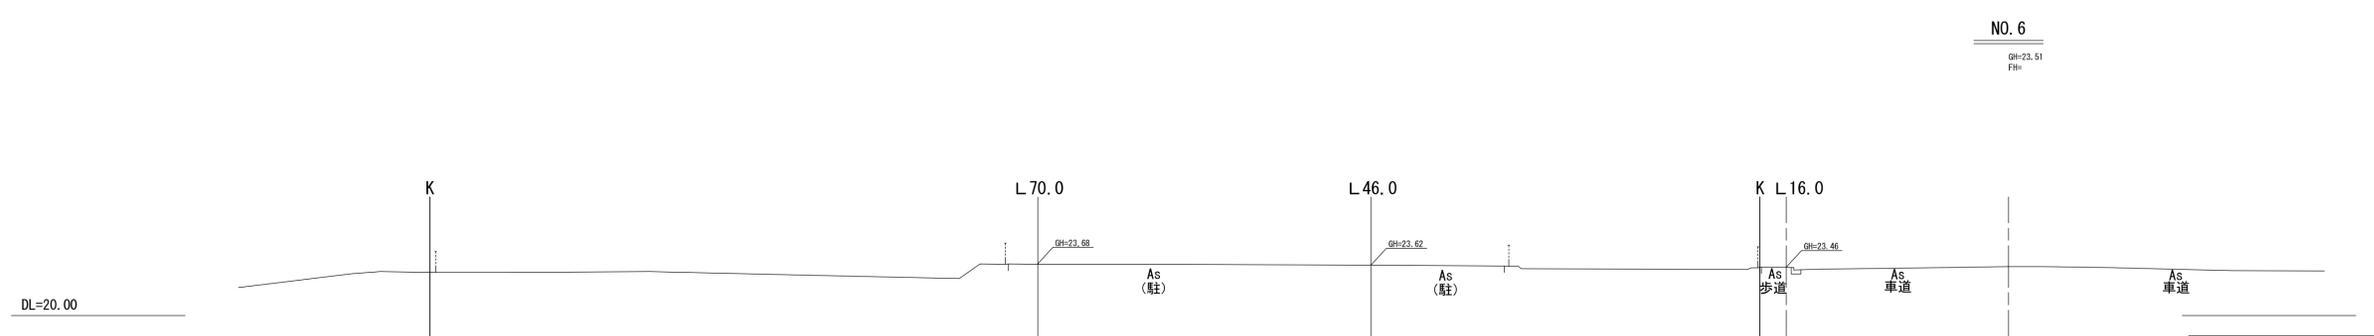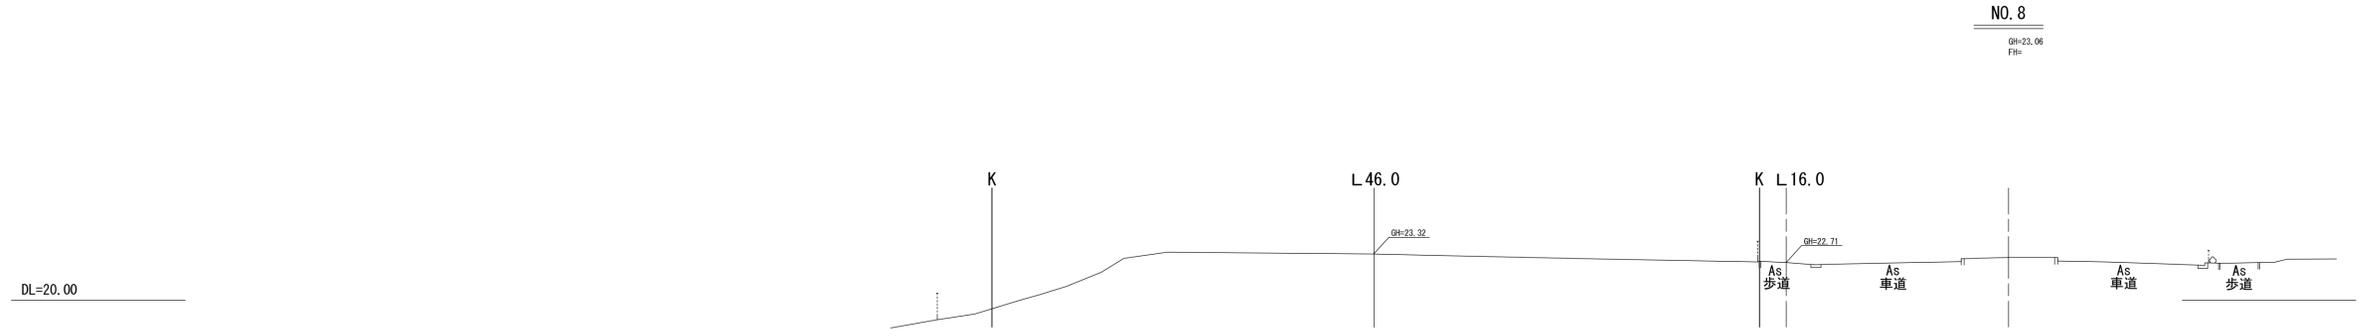

※縮尺はA1印刷時


(仮称) 千葉ニュータウン中央駅圏 複合施設整備事業アドバイザー業務委託			
令和 2年度		工区	
路線名			
工事箇所	印西市中央南一丁目地先		
図面種別	横断面図		
図面番号	第	葉の内第	号
縮 尺	縦 1/250※ 横 1/250	内容表示	3 4
印西市 企画財政部 資産経営課			
課 長	設計者氏名		

令和三年 三月作成


# 横断面図

縦 1/250  
横 1/250  
NO. 4


DL=12.00

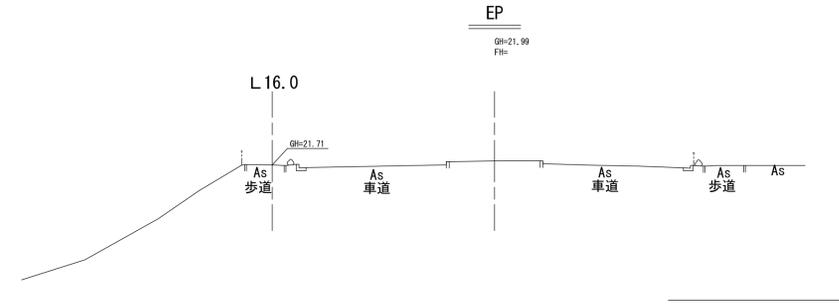

DL=10.00

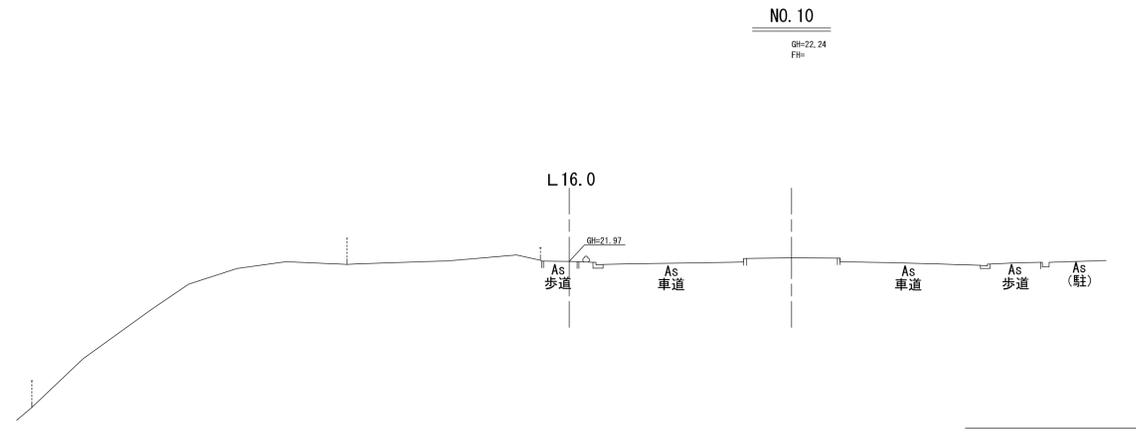

DL=14.00

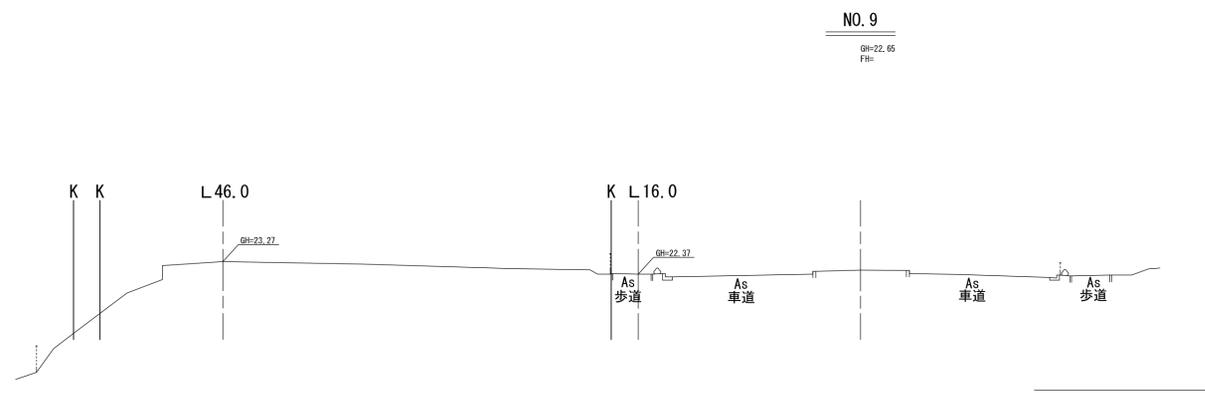

※縮尺はA1印刷時

(仮称) 千葉ニュータウン中央駅圏 複合施設整備事業アドバイザー業務委託			
令和 2年度		工区	
路線名			
工事箇所	印西市中央南一丁目地先		
図面種別	横断面図		
図面番号	第	葉の内第	号
縮尺	縦 1/250 横 1/250	内容表示	4 4
印西市 企画財政部 資産経営課			
課長	設計者氏名		