


1階平面図



<改修後レイアウト案>

添付資料6 1号館改修範囲及びレイアウト案

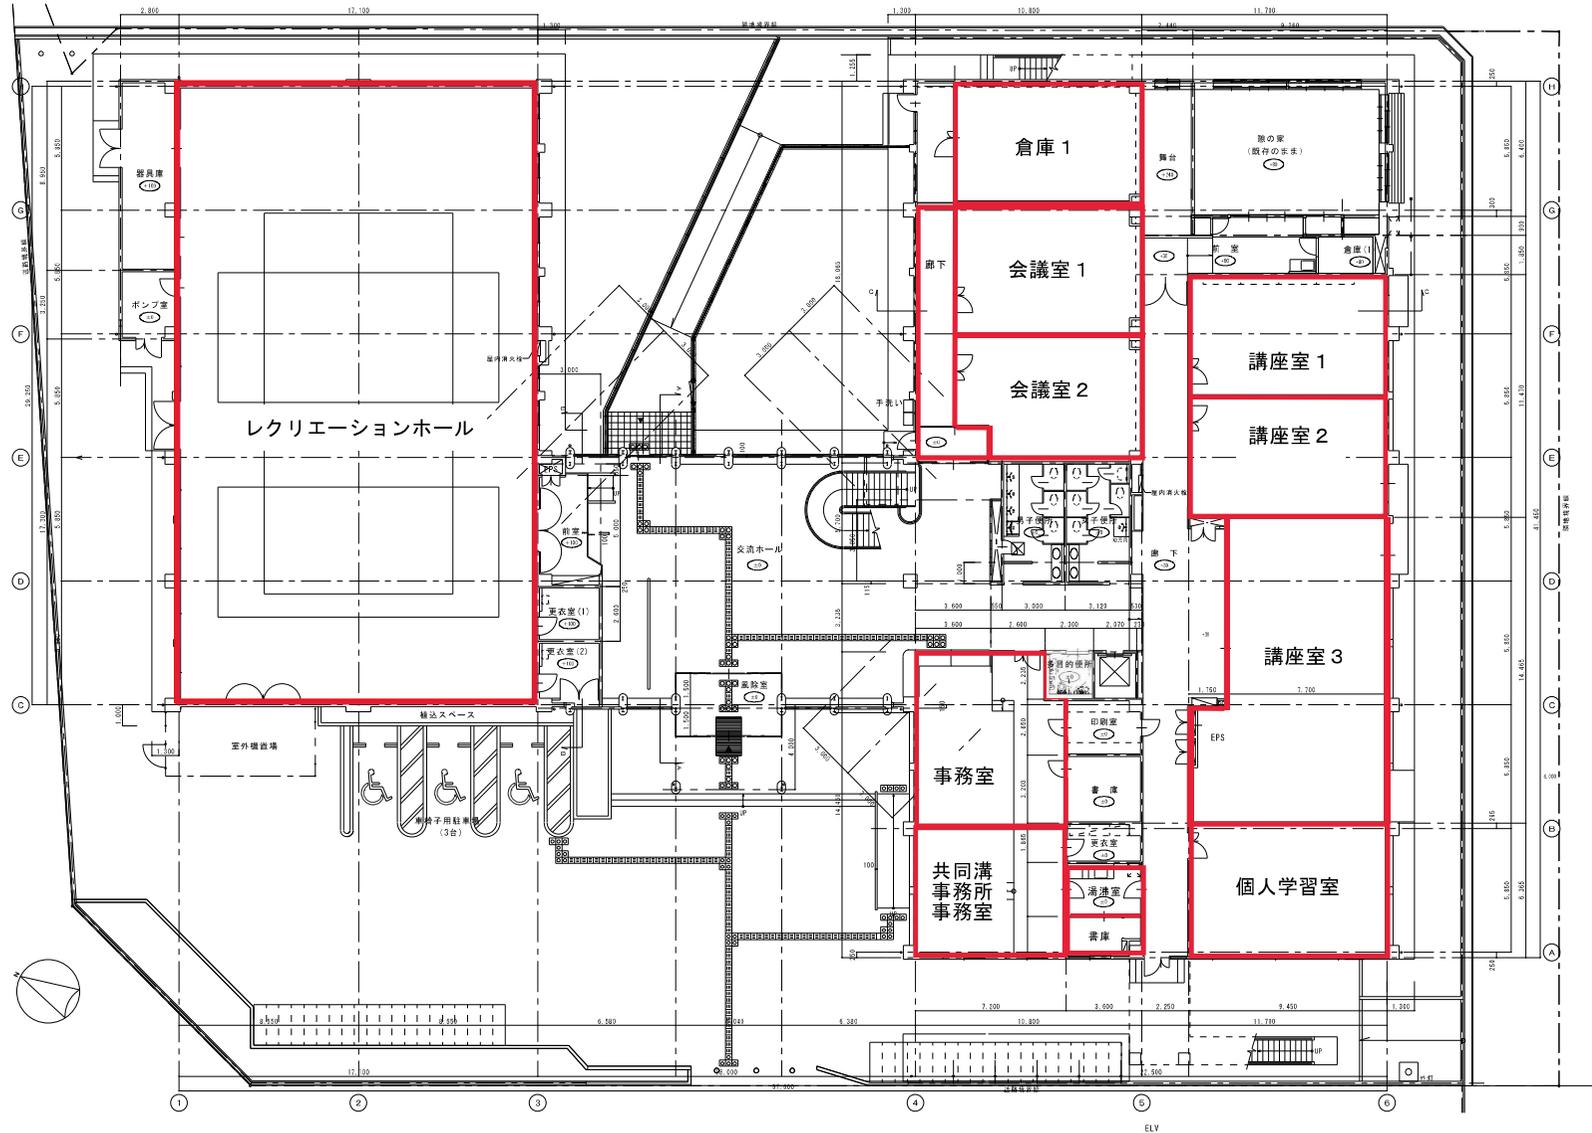


改修範囲

1階平面図

※改修内容については、「要求水準書(案)」「別紙5」、「別紙6」、「別紙7」を参照すること。

<改修後レイアウト案>

添付資料6 1号館改修範囲及びレイアウト案

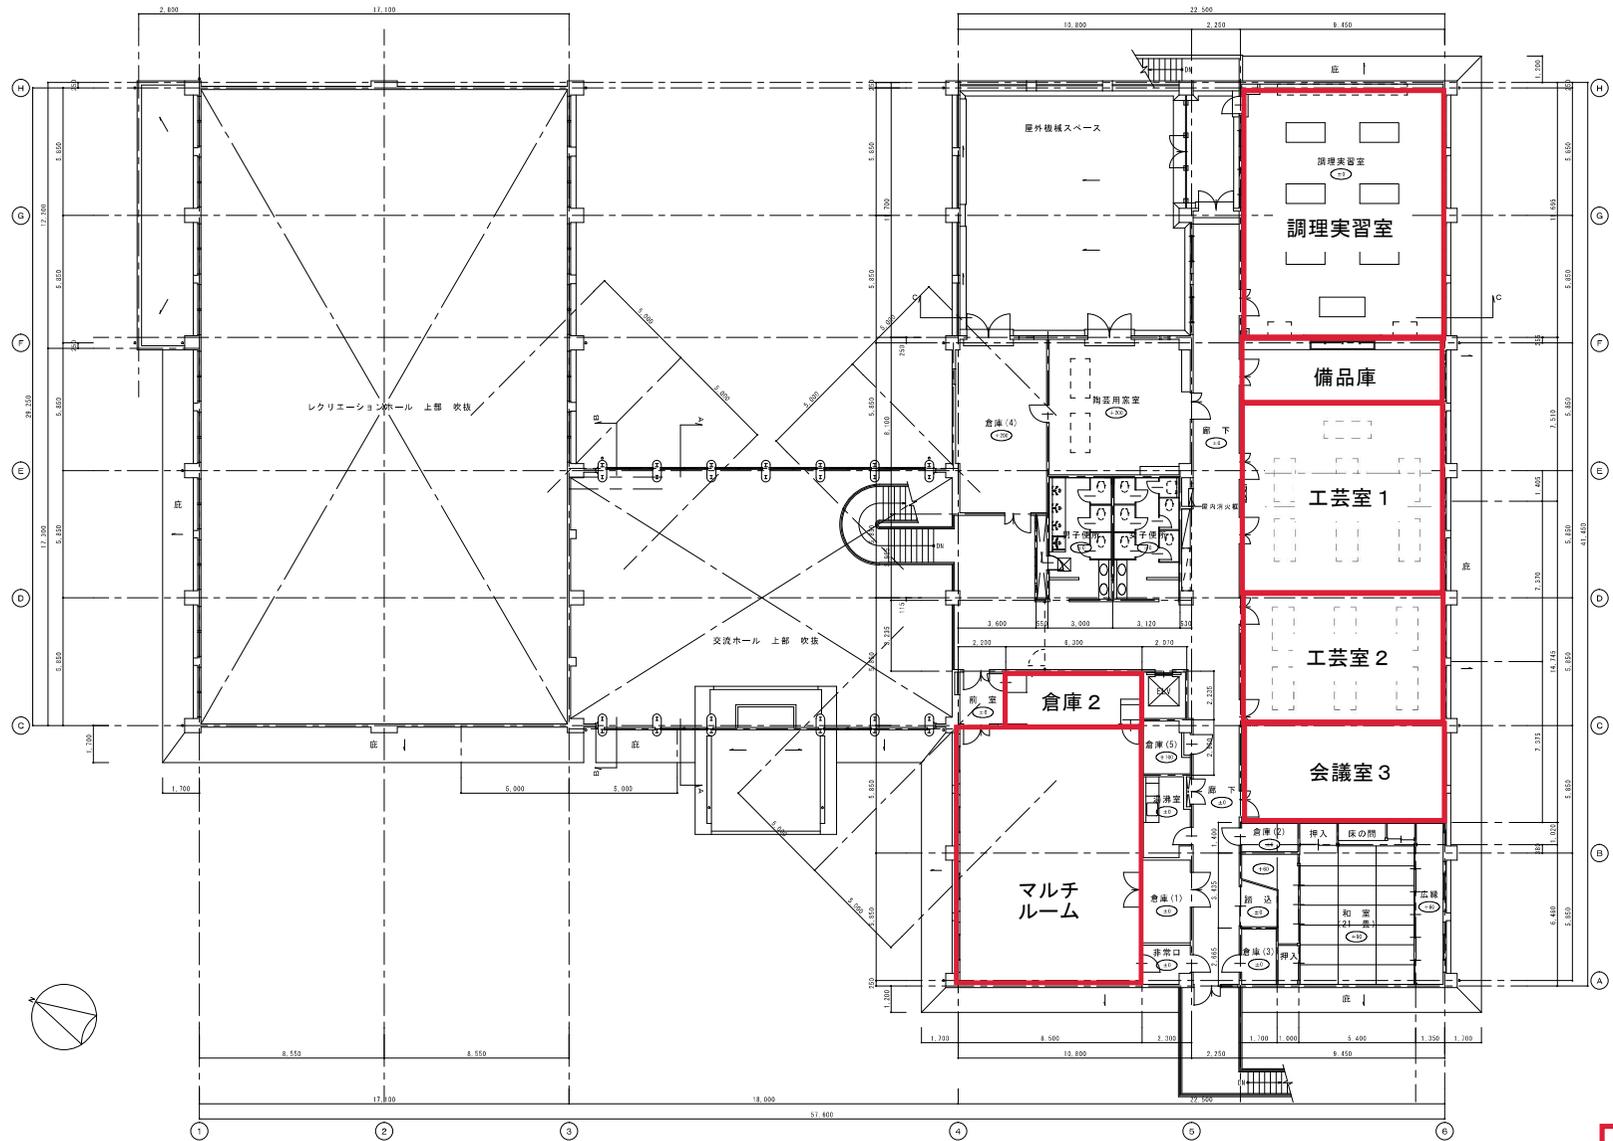

改修範囲

2階平面図

※改修内容については、「要求水準書(案)」「別紙5」、「別紙6」、「別紙7」を参照すること。