


令和三年 三月 作成

縦断面図
(センター) 縦 1/100
横 1/500

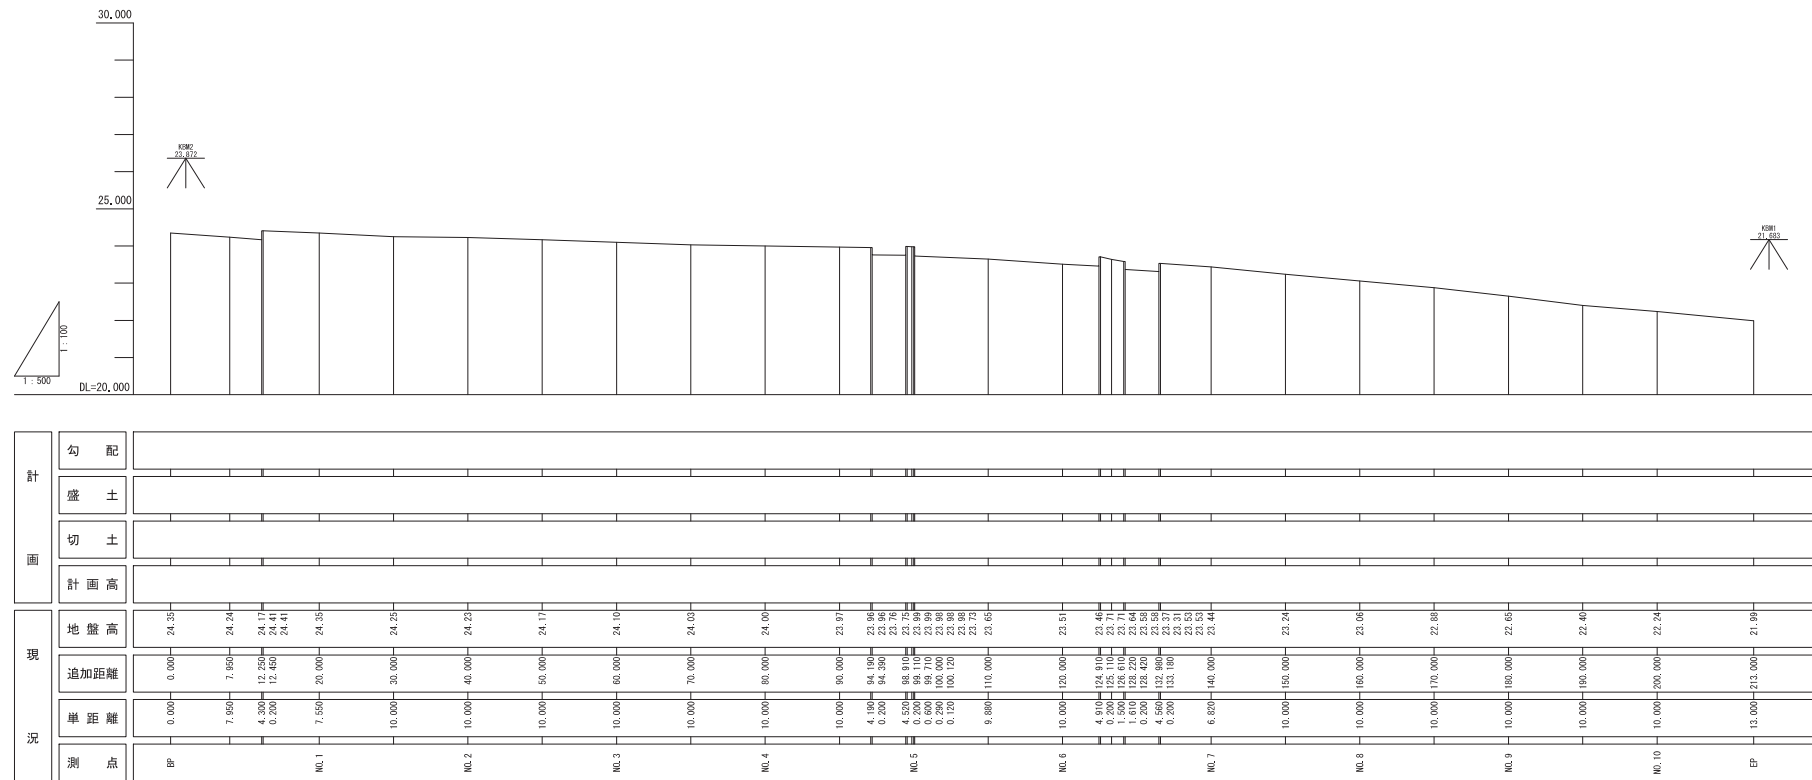


※縮尺はA1印刷時

| | |
|---|--------------------|
| (仮称) 千葉ニュータウン中央駅圏 複合施設整備事業アドバイザー業務委託 | |
| 令和 2年度 | 工区 |
| 路線名 | |
| 工事箇所 | 印西市中央南一丁目地先 |
| 図面種別 | 縦断面図 (センター) |
| 図面番号 | 第 葉の内第 号 |
| 縮尺 | 縦 1/100 横 1/500 |
| ※内容表示 | |
| 印西市 企画財政部 資産経営課 | |
| 課長 | 設計者氏名 |

令和三年三月作成

縦断面図
(センターL70.0)

縦 1/100
横 1/500

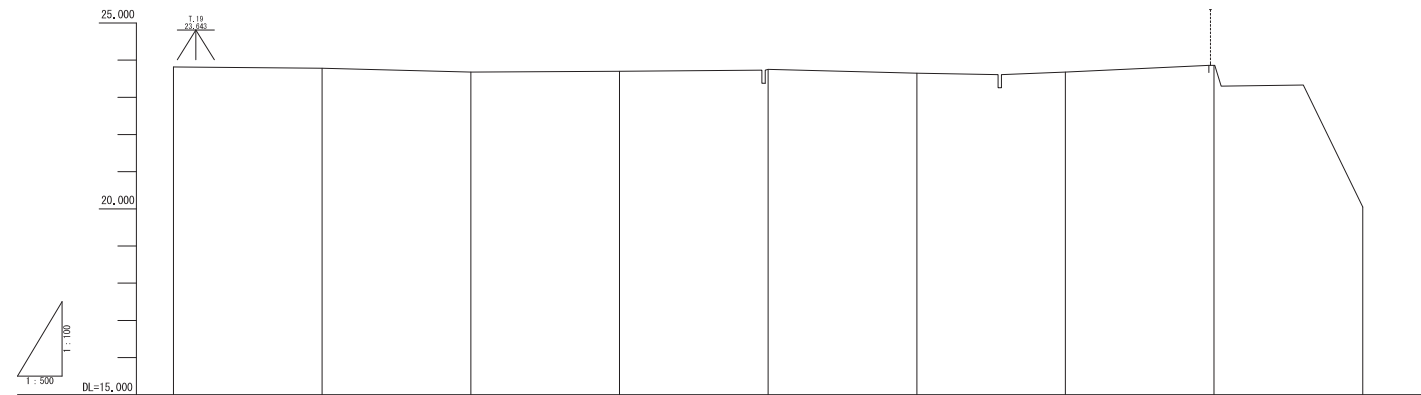


| 計 | 勾配 | |
|-----|------|---|
| | 盛土 | |
| 切土 | | |
| 計画高 | | |
| 現況 | 地盤高 | 23.82, 23.75, 23.68, 23.70, 23.75, 23.65, 23.68, 23.84, 20.05 |
| | 追加距離 | 0.000, 20.000, 40.000, 60.000, 80.000, 100.000, 120.000, 140.000, 160.000 |
| | 単距離 | 0.000, 20.000, 20.000, 20.000, 20.000, 20.000, 20.000, 20.000, 20.000 |
| | 測点 | MP 70.0, MP 1.0, MP 2.0, MP 3.0, MP 4.0, MP 5.0, MP 6.0, MP 7.0, MP 8.0 |

| | |
|---|--------------------------|
| (仮称) 千葉ニュータウン中央駅圏 複合施設整備事業アドバイザー業務委託 | |
| 令和 2年度 | 工区 |
| 路線名 | |
| 工事箇所 | 印西市中央南一丁目地先 |
| 図面種別 | 縦断面図 (センターL70.0) |
| 図面番号 | 第 葉の内第 号 |
| 縮尺 | 縦 1/100 横 1/500 ※内容表示 |
| 課長 | 印西市 企画財政部 資産経営課 |
| 設計者氏名 | |


※縮尺はA1印刷時

横断面図


縦 1/250
横 1/250
NO. 1

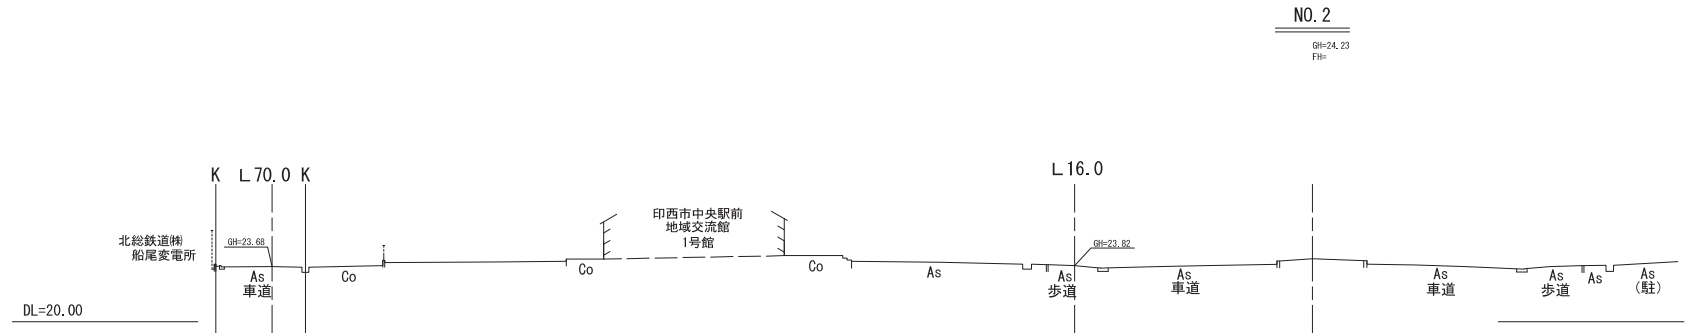

NO. 2
G#:24, 23
F#:

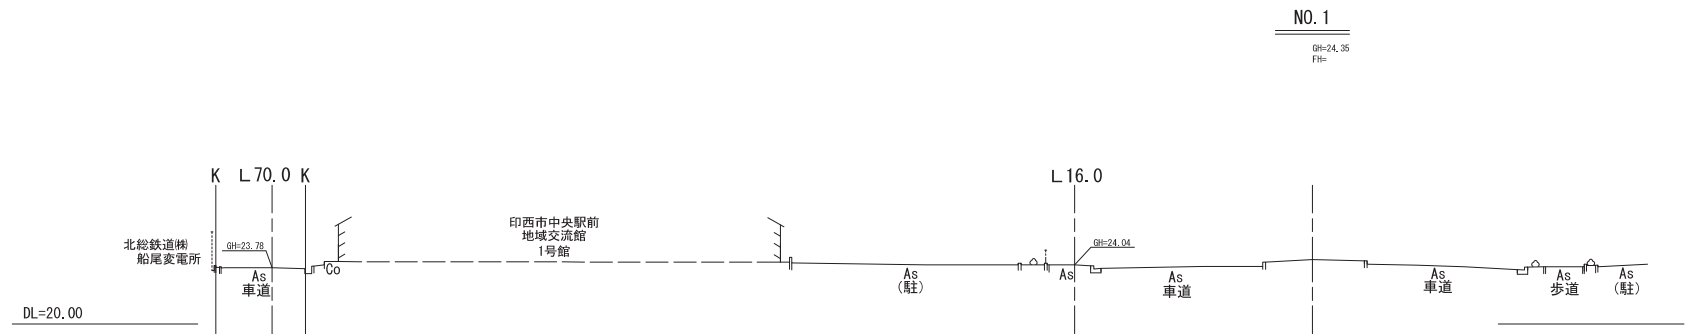

NO. 1
G#:24, 35
F#:

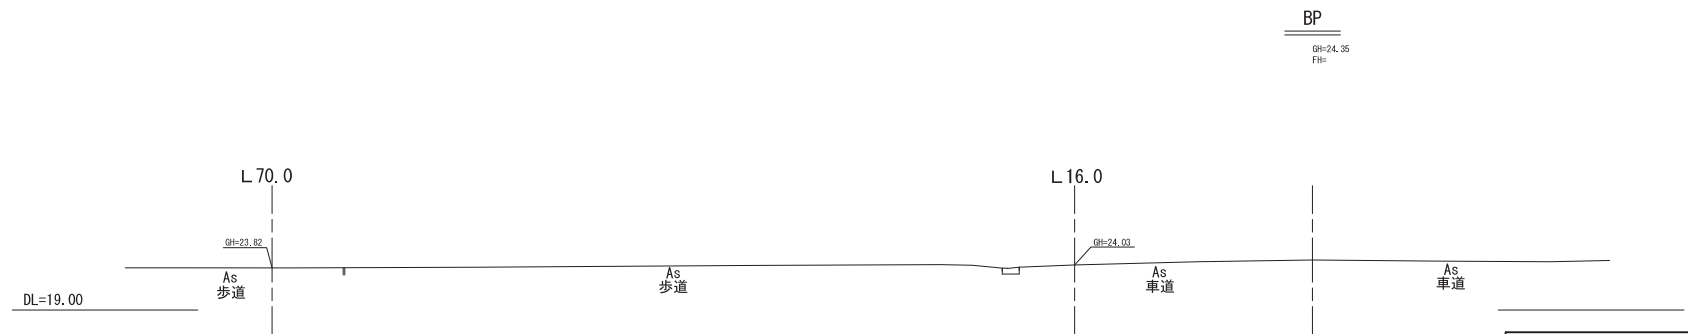

BP
G#:24, 35
F#:




※縮尺はA1印刷時

| | | | |
|---|---------------------|------|--------|
| (仮称) 千葉ニュータウン中央駅圏 複合施設整備事業アドバイザー業務委託 | | | |
| 令和 2年度 | | 工区 | |
| 路線名 | | | |
| 工事箇所 | 印西市中央南一丁目地先 | | |
| 図面種別 | 横断面図 | | |
| 図面番号 | 第 | 葉の内第 | 号 |
| 縮尺 | 縦 1/250※ 横 1/250 | 内容表示 | ① 1 |
| 印西市 企画財政部 資産経営課 | | | |
| 課長 | 設計者氏名 | | |

令和三年 三月作成

横断面図

縦 1/250
横 1/250
NO. 2

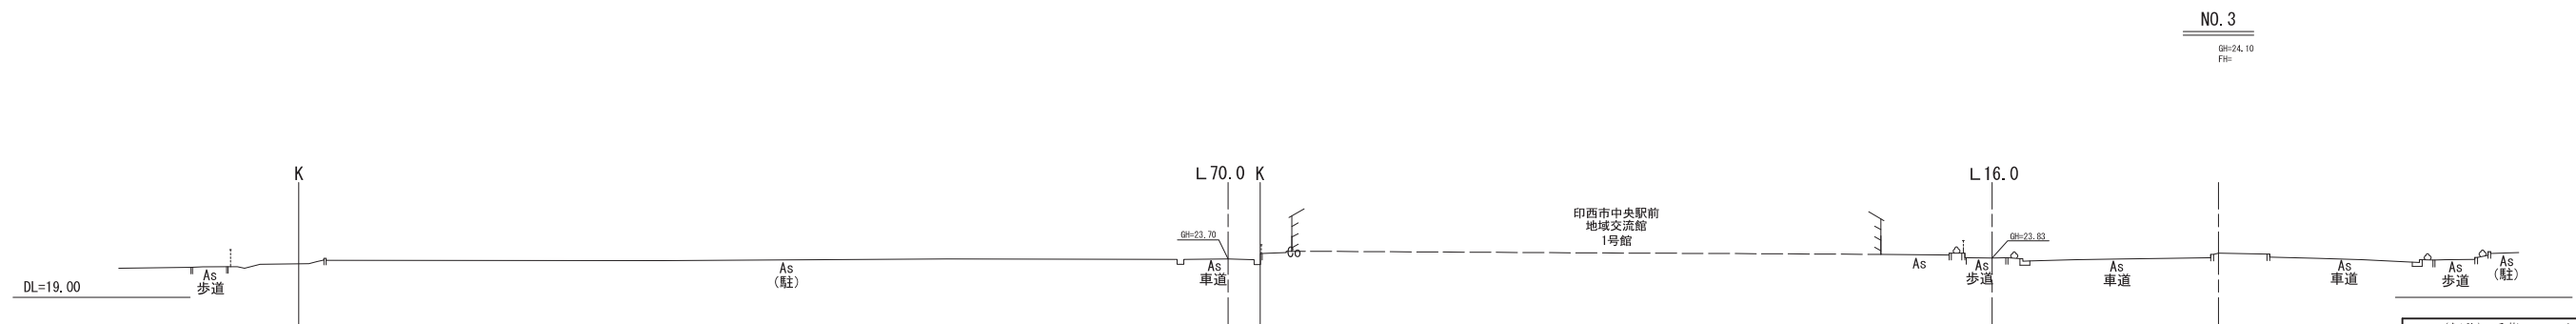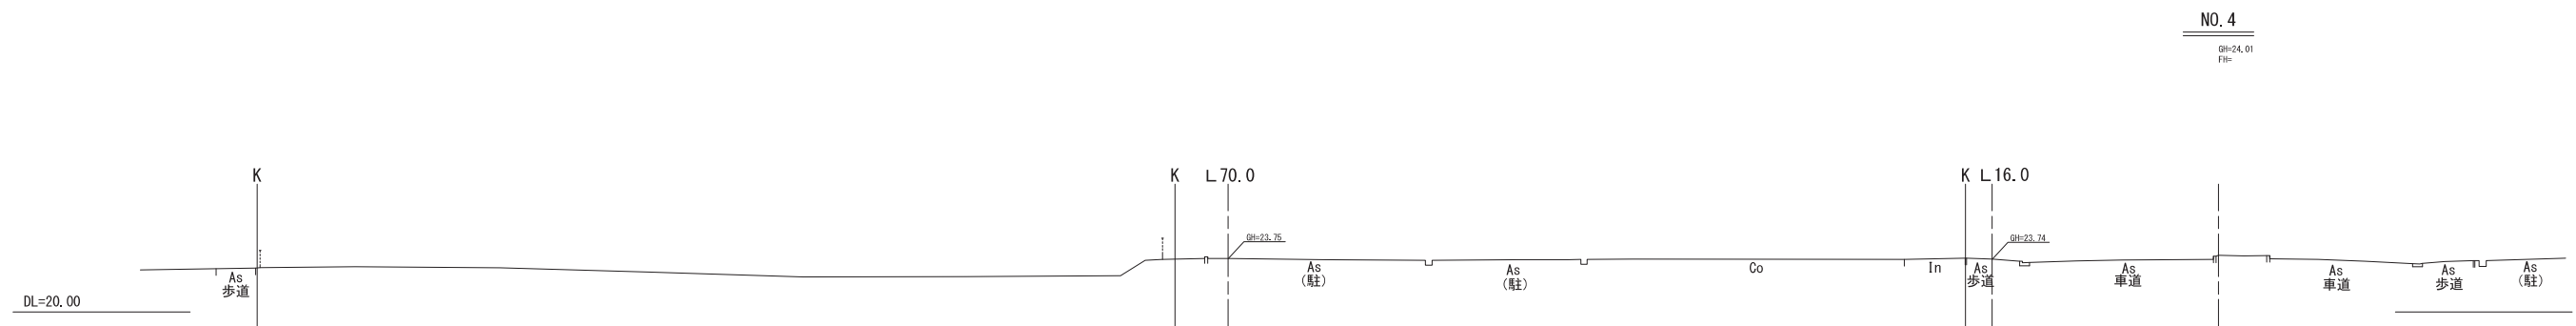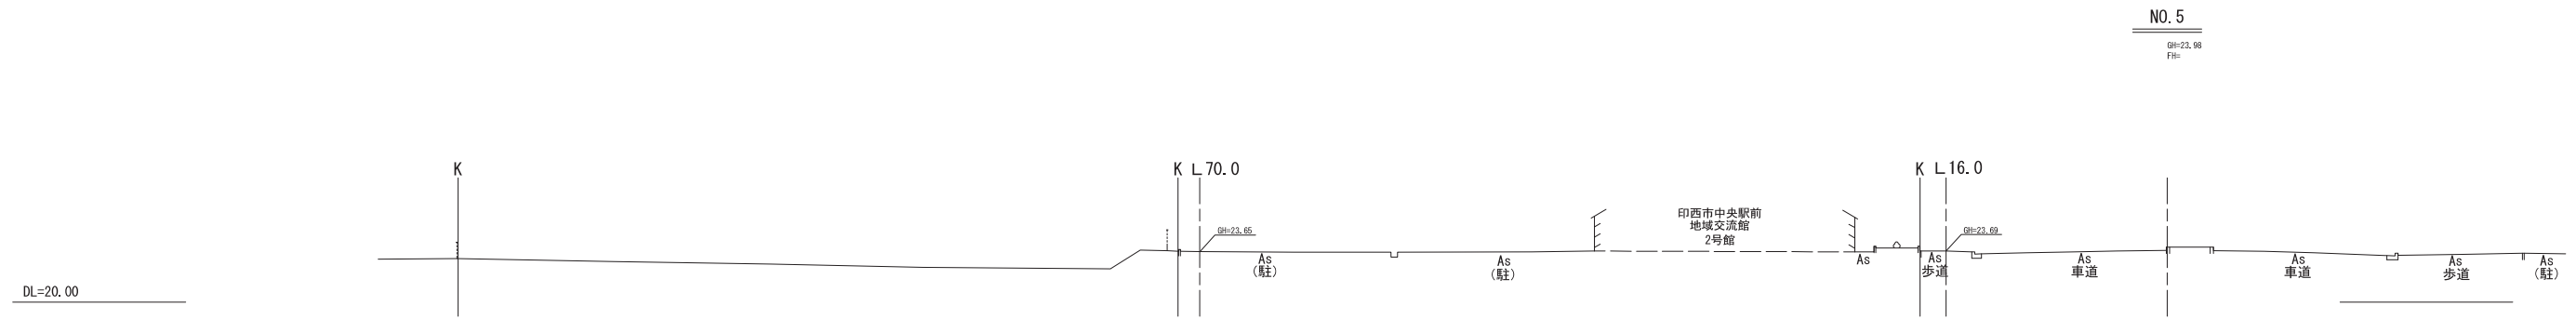




※縮尺はA1印刷時

| | | | |
|---|--------------------|------|--------|
| (仮称) 千葉ニュータウン中央駅圏 複合施設整備事業アドバイザー業務委託 | | | |
| 令和 2年度 | | 工区 | |
| 路線名 | | | |
| 工事箇所 | 印西市中央南一丁目地先 | | |
| 図面種別 | 横断面図 | | |
| 図面番号 | 第 | 葉の内第 | 号 |
| 縮尺 | 縦 1/250 横 1/250 | 内容表示 | 2 1 |
| 印西市 企画財政部 資産経営課 | | | |
| 課長 | 設計者氏名 | | |

令和三年 三月作成

横断面図

縦 1/250
横 1/250
NO. 3

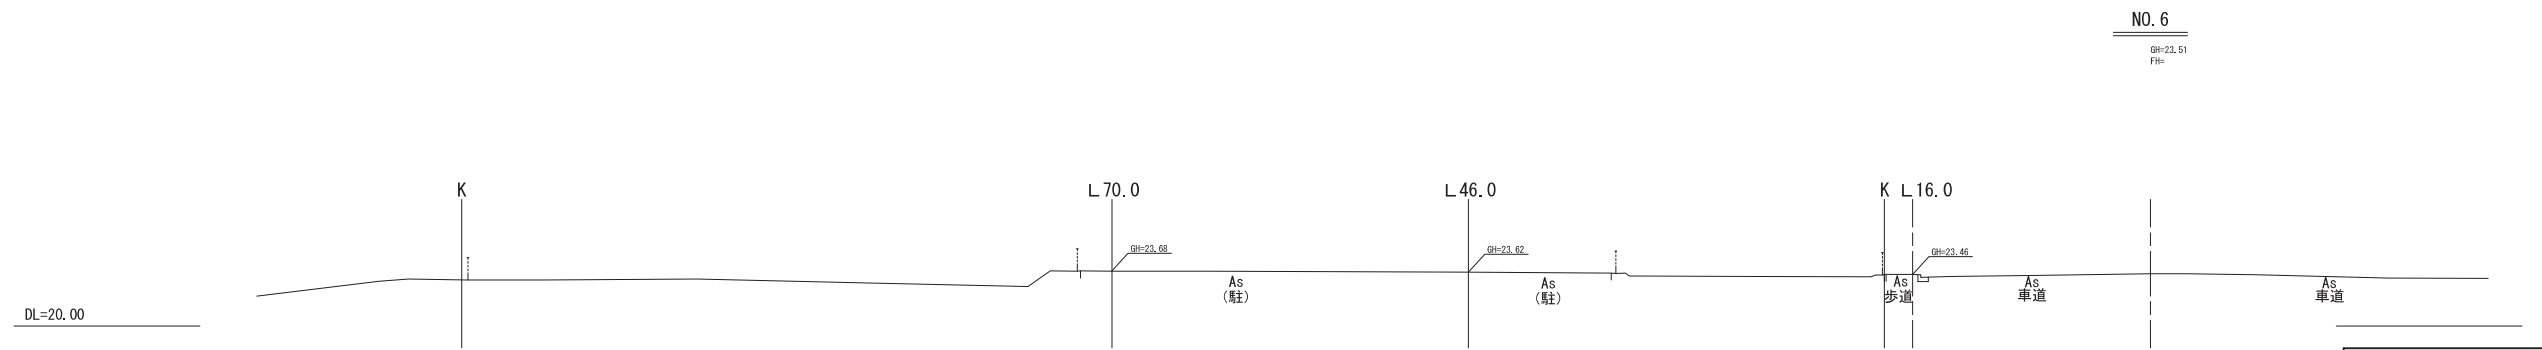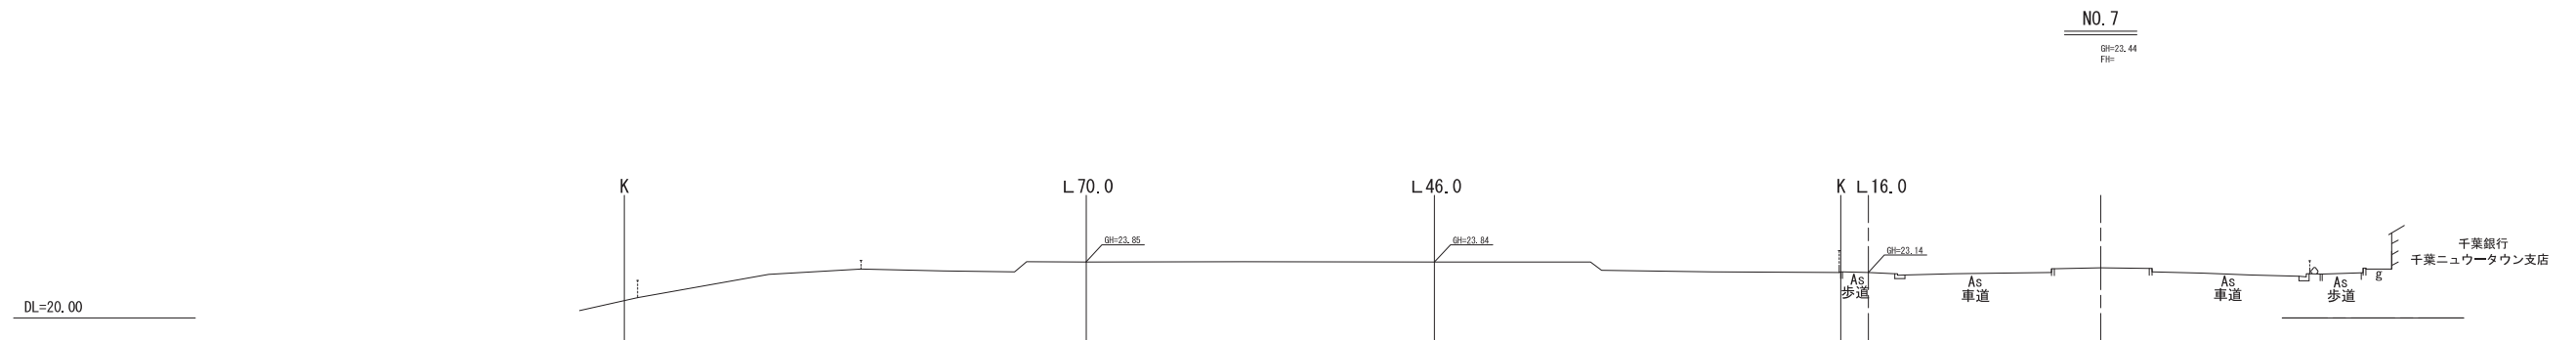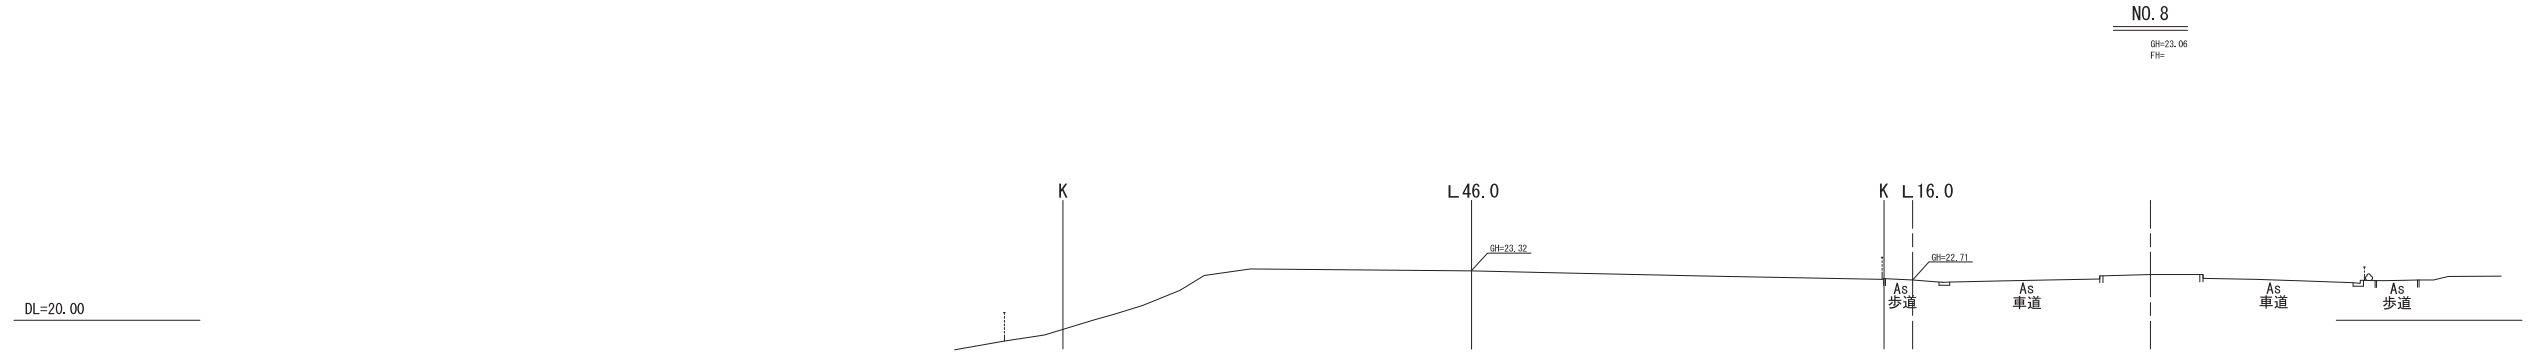

※縮尺はA1印刷時


| | | | |
|---|----------------------|------|--------|
| (仮称) 千葉ニュータウン中央駅圏 複合施設整備事業アドバイザー業務委託 | | | |
| 令和 2年度 工区 | | | |
| 路線名 | | | |
| 工事箇所 | 印西市中央南一丁目地先 | | |
| 図面種別 | 横断面図 | | |
| 図面番号 | 第 | 葉の内第 | 号 |
| 縮尺 | 縦 1/250 ※ 横 1/250 | 内容表示 | 3 4 |
| 印西市 企画財政部 資産経営課 | | | |
| 課長 | 設計者氏名 | | |

令和三年 三月作成


横断面図

縦 1/250
横 1/250
NO. 4


DL=12.00

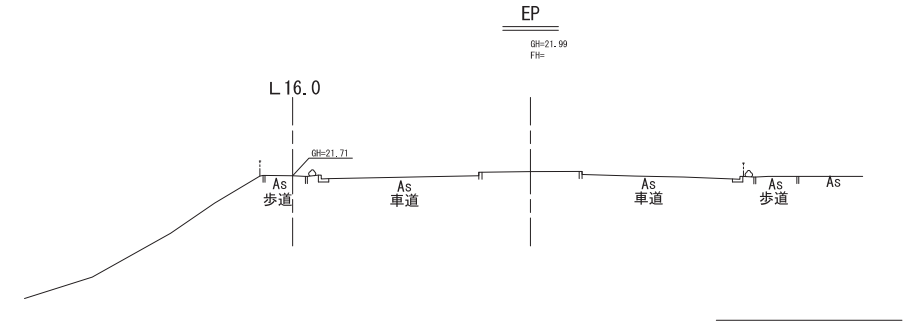

DL=10.00

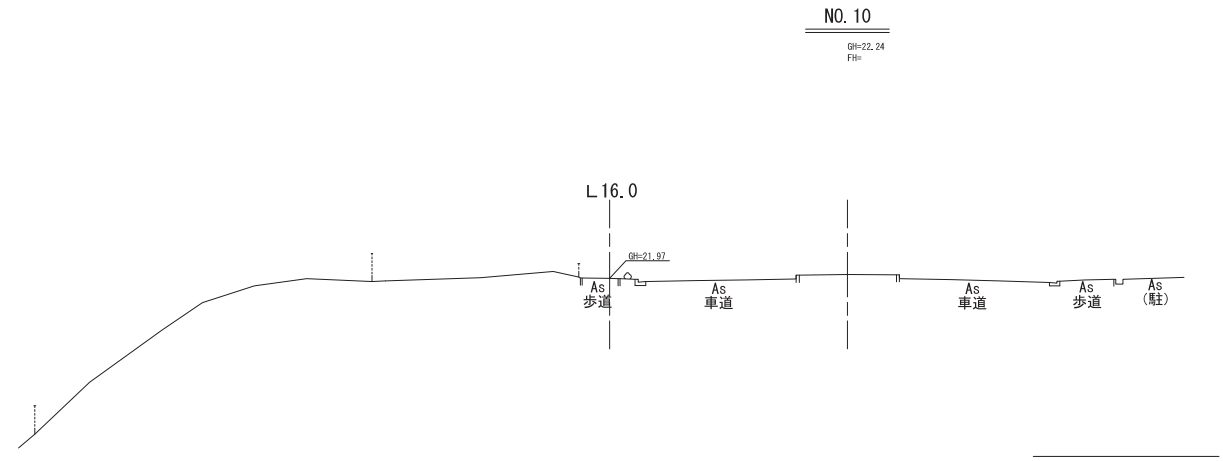

DL=14.00

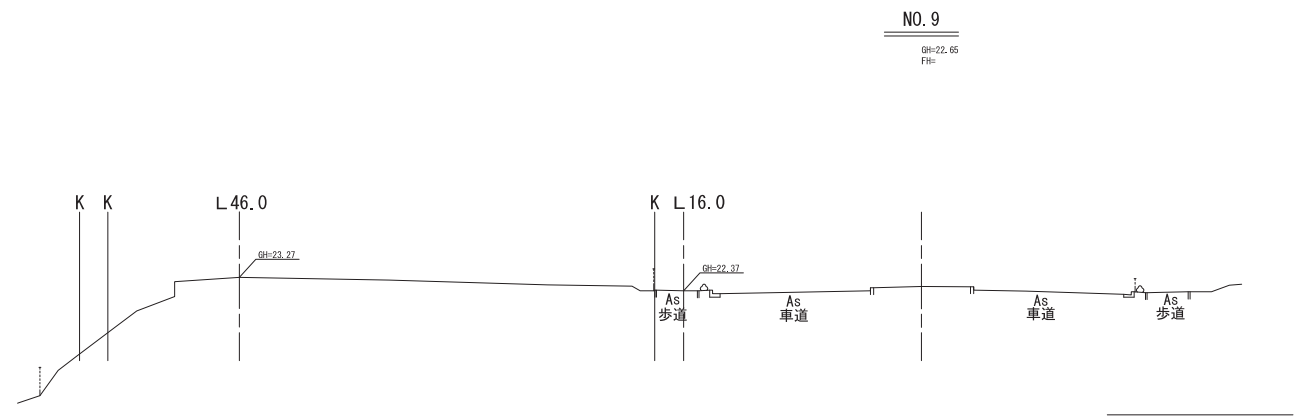

※縮尺はA1印刷時

| | | | |
|--|----------------------|------|--------|
| (仮称) 千葉ニュータウン中央駅圏 複合施設整備事業アドバイザリー業務委託 | | | |
| 令和 2年度 工区 | | | |
| 路線名 | | | |
| 工事箇所 | 印西市中央南一丁目地先 | | |
| 図面種別 | 横断面図 | | |
| 図面番号 | 第 | 葉の内第 | 号 |
| 縮尺 | 縦 1/250 ※ 横 1/250 | 内容表示 | ① 4 |
| 印西市 企画財政部 資産経営課 | | | |
| 課長 | 設計者氏名 | | |