

# 竹内建設株式会社


特記事項


工事名称	高花学校給食センター解体撤去工事
図面名	杭伏図

日付	
縮尺	1/300

--	--	--	--	--	--

図面番号

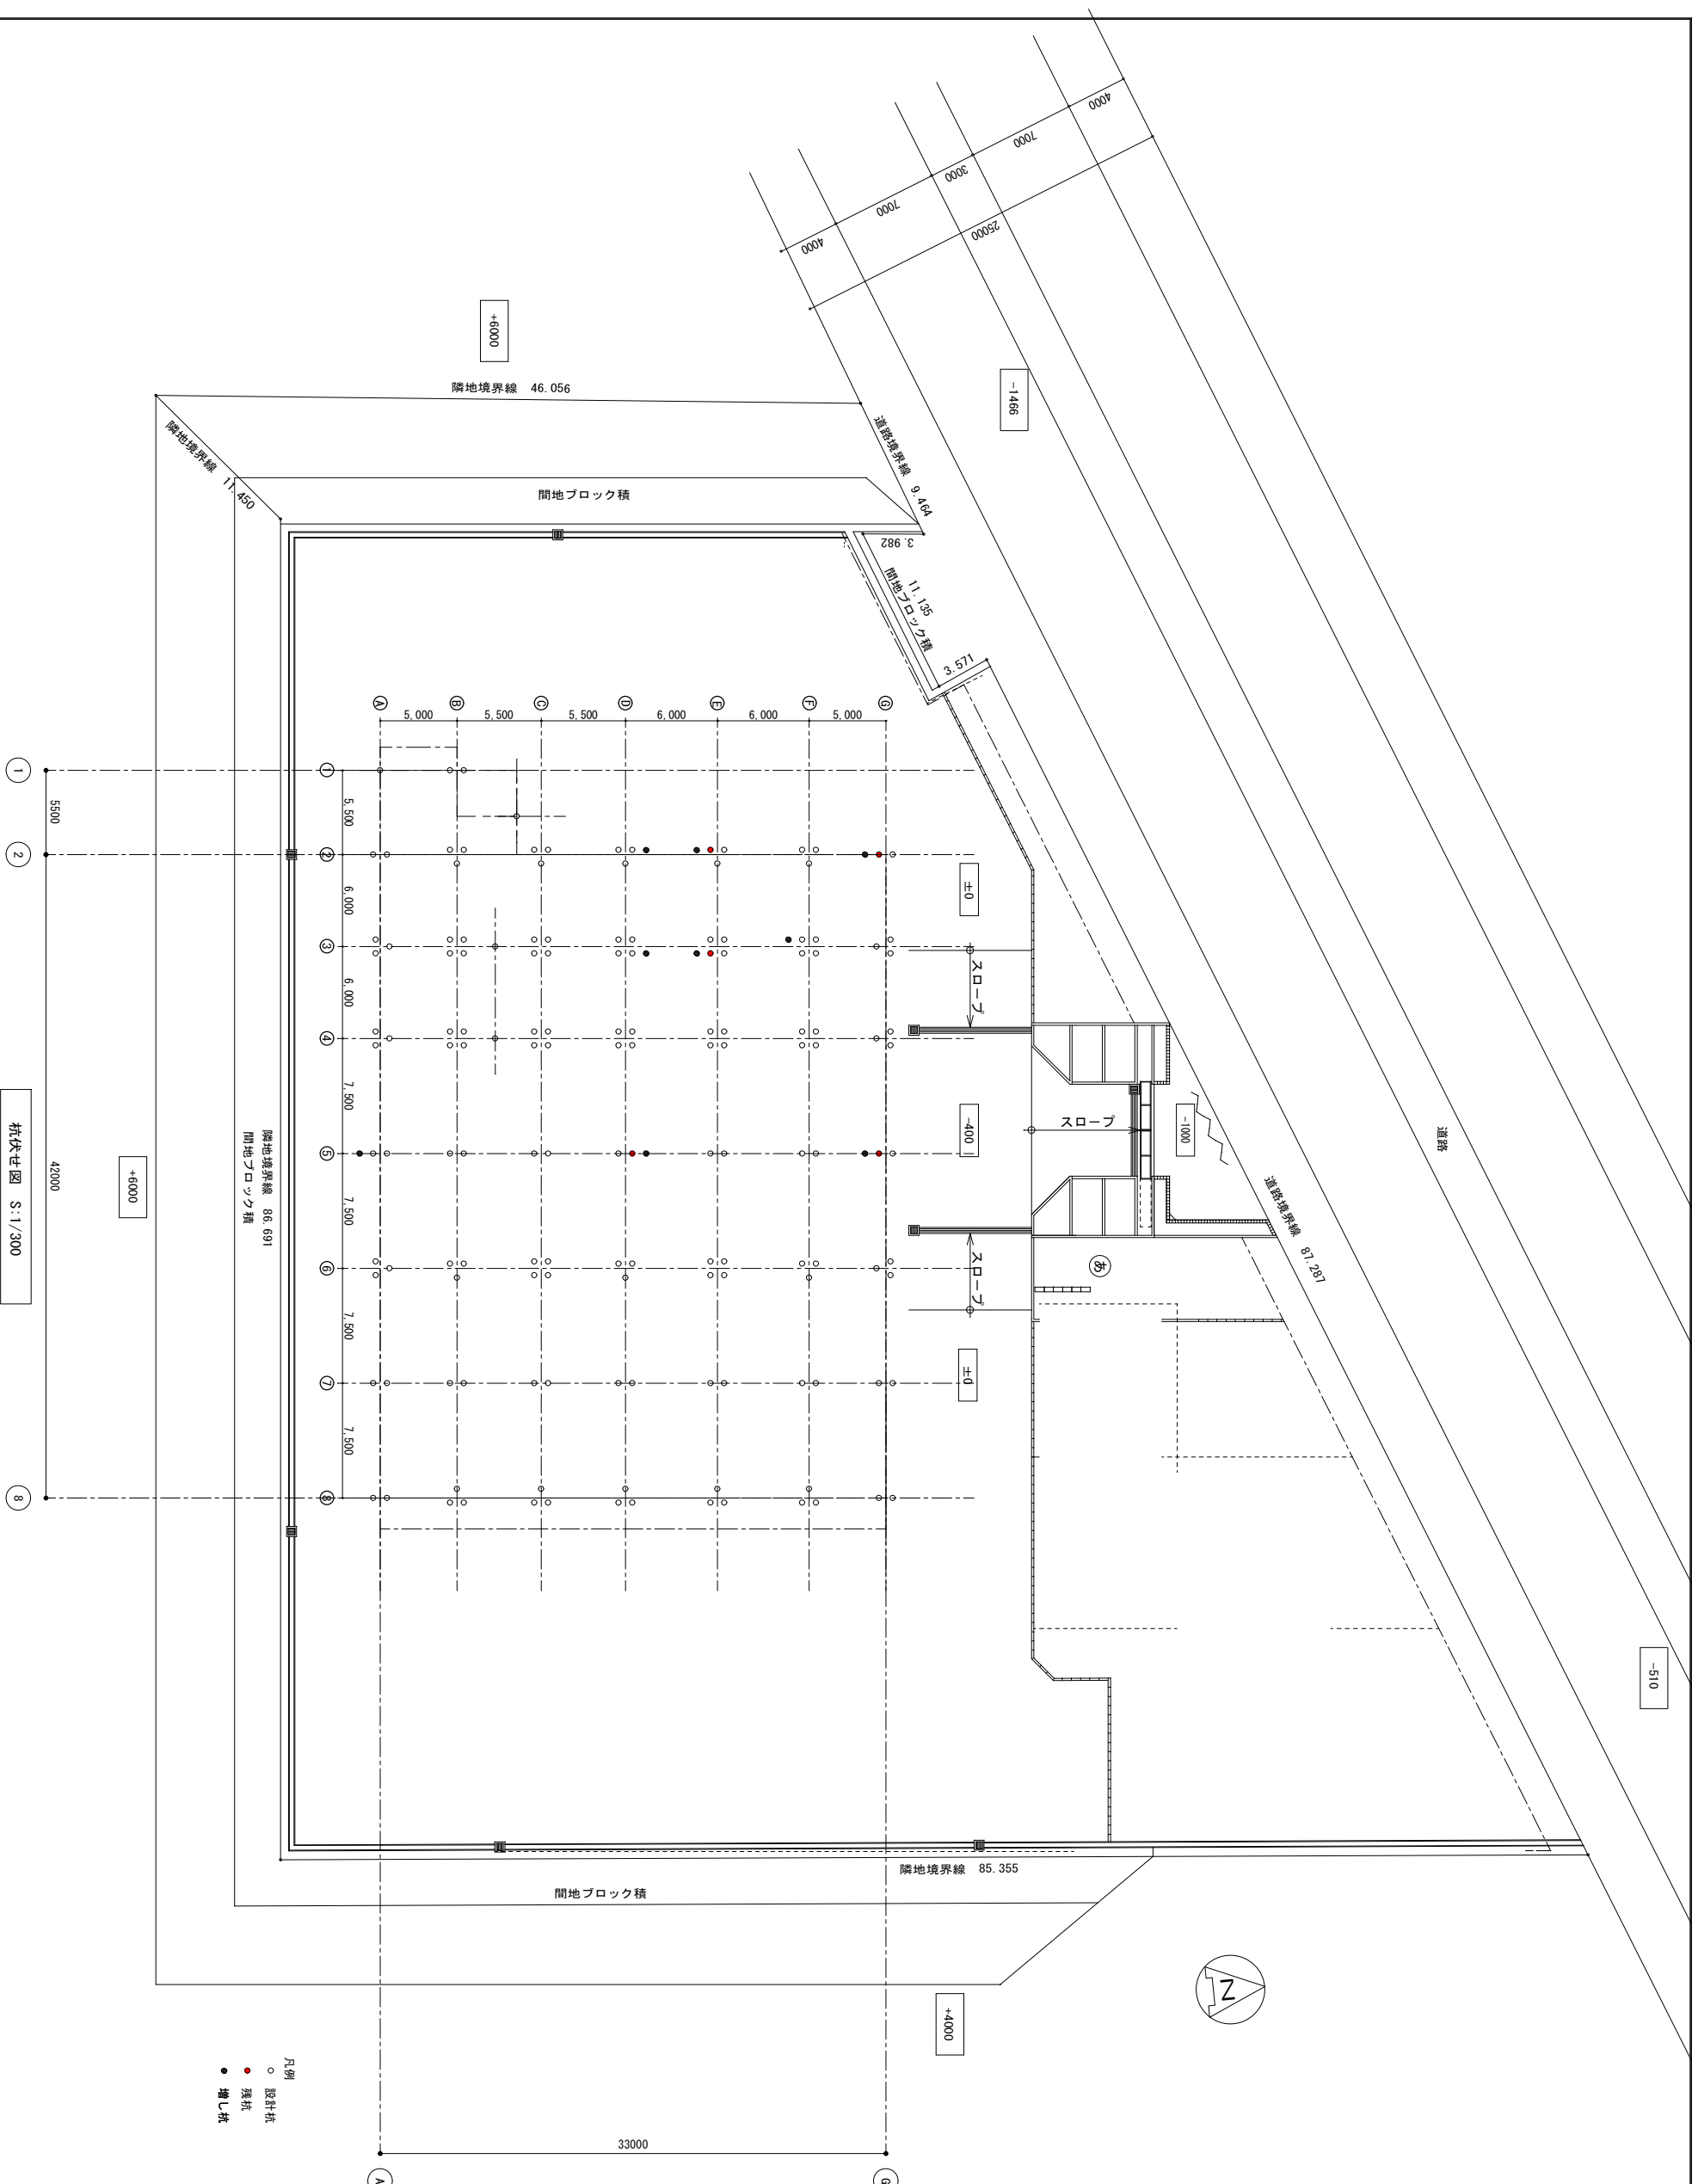

- 凡例
- 設計杭
- 残杭
- 増し杭