資料２

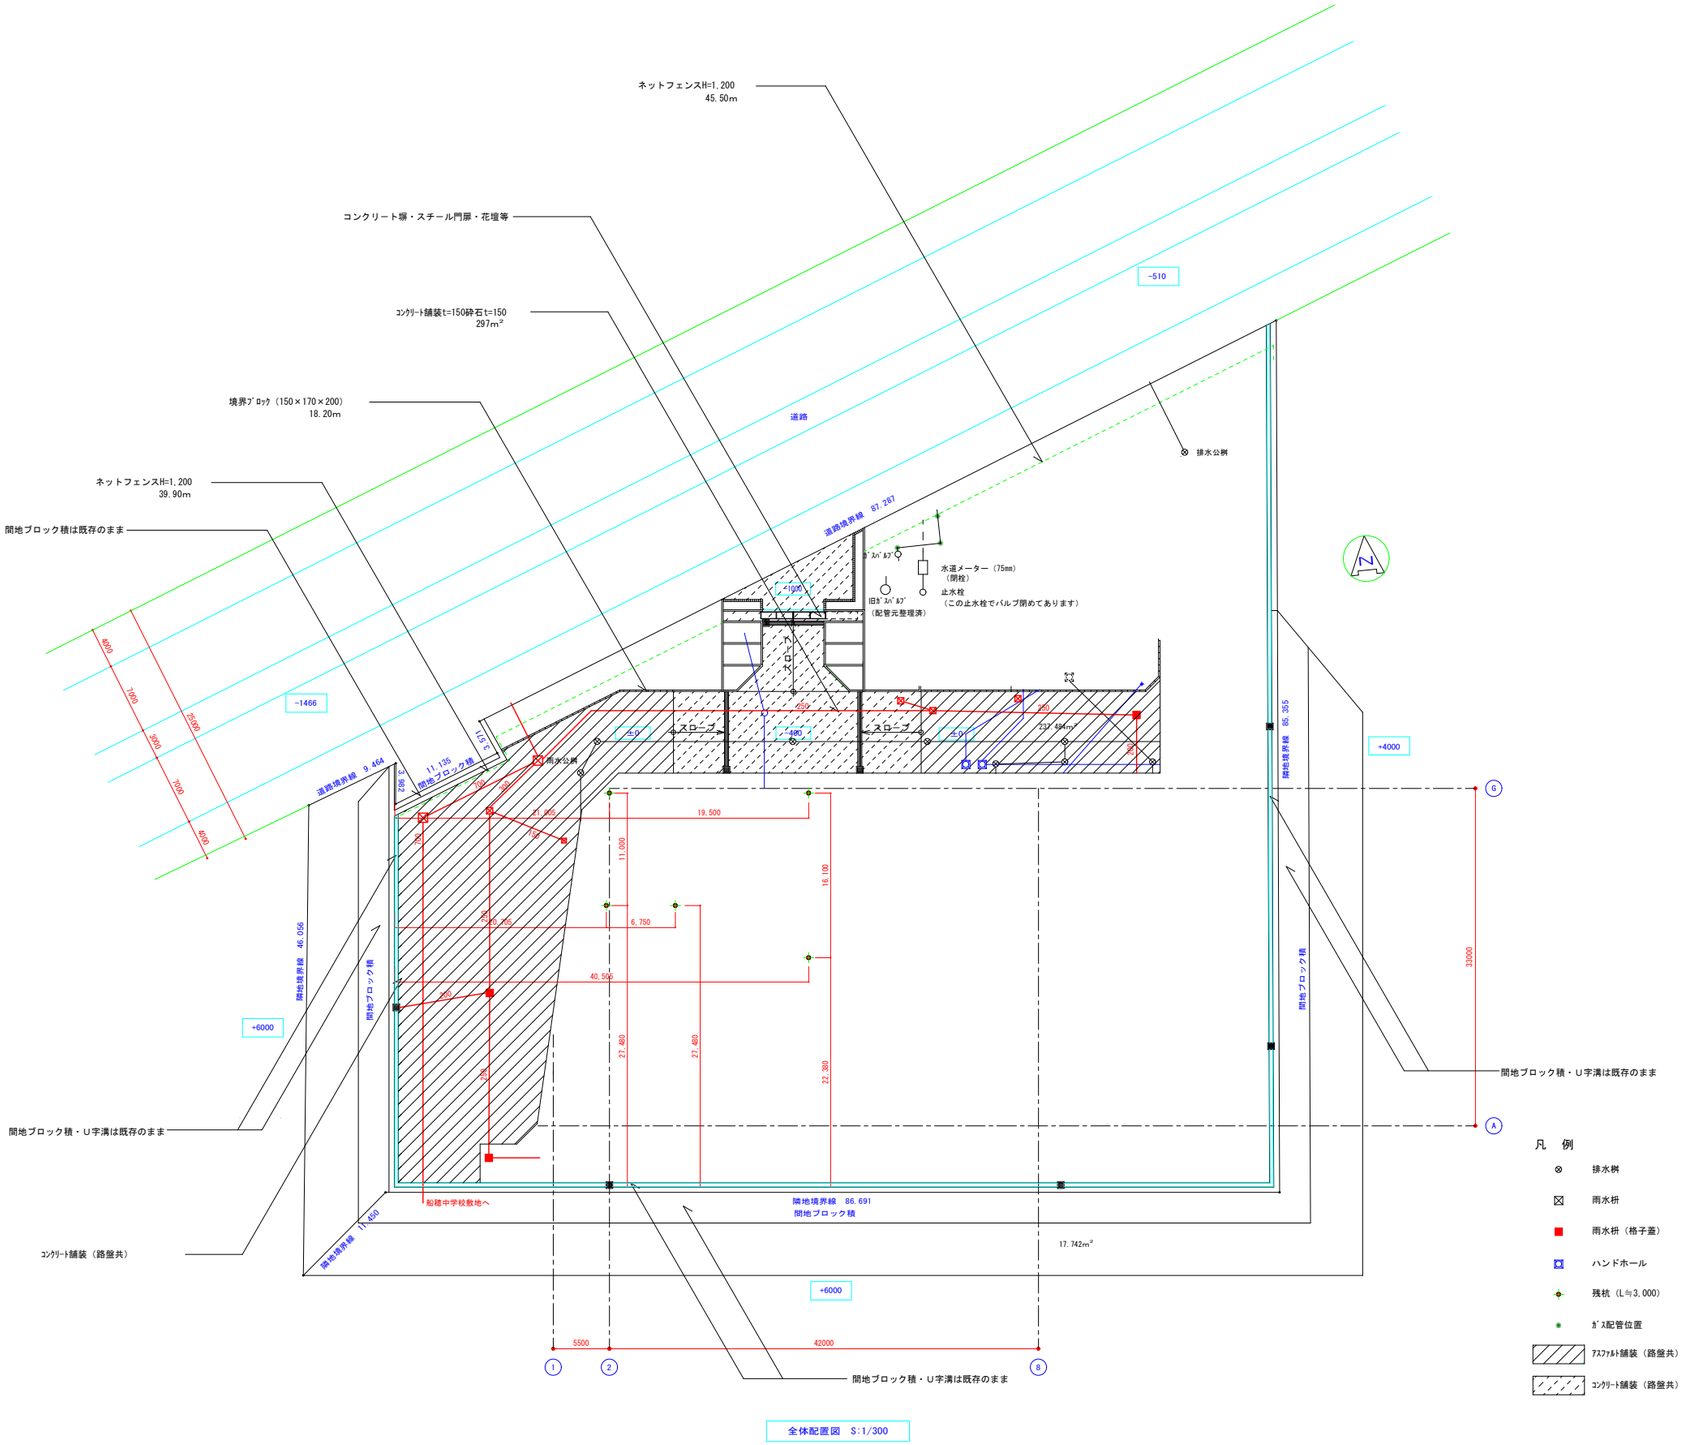

全体配置図　S:1/300

凡　例

- 排水桝
- 雨水桝
- 雨水桝（格子蓋）
- ハンドホール
- 残杭（L≒3,000）
- ｶﾞｽ配管位置
- ｱｽﾌｧﾙﾄ舗装（路盤共）
- ｺﾝｸﾘｰﾄ舗装（路盤共）

完　成　図

工事名	図面名	縮尺	図面番号
（仮称）新高花学校給食センター建設工事設計業務委託	現況図	1:300	