
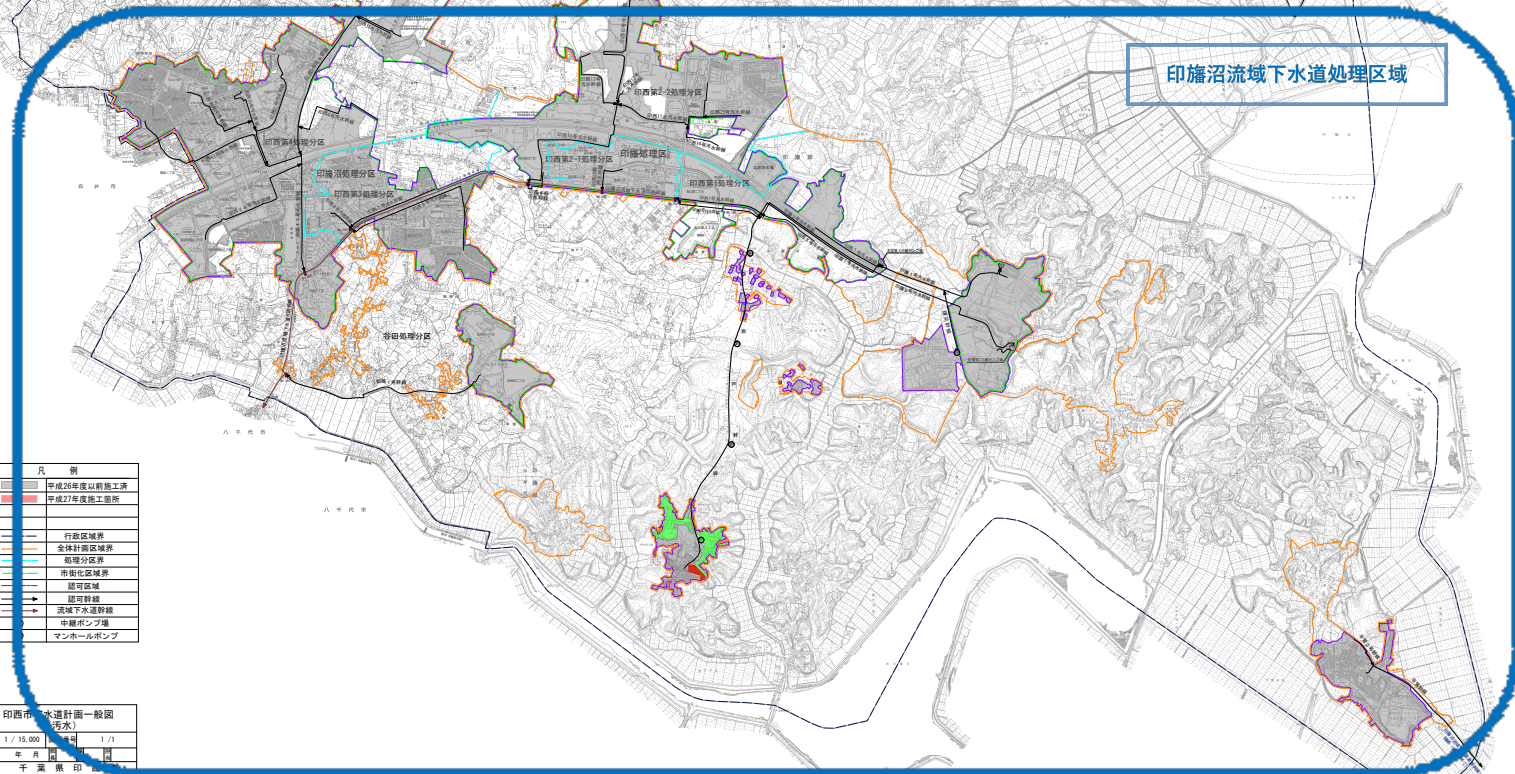


別添資料

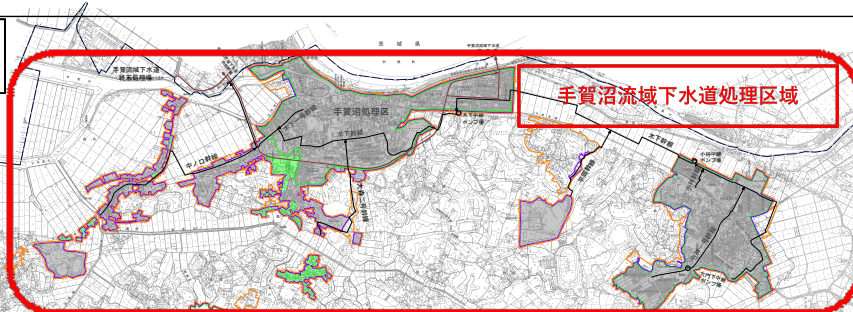

凡 例	
■	平成26年度以前施工
■	平成27年度施工箇所
—	行政区域境界
—	全体計画区域境界
—	処理区域境界
—	市街化区域境界
—	認可区域
→	認可路線
→	流域下水道幹線
→	中継ポンプ場
●	マンホールポンプ

図面名称	印西市「水道計画一般図 (汚水)」
縮 尺	1 / 15,000
作成年月	年 月 日
製 業 主	千 葉 県 印 旛 市