


(5) 配置配管図 (例)

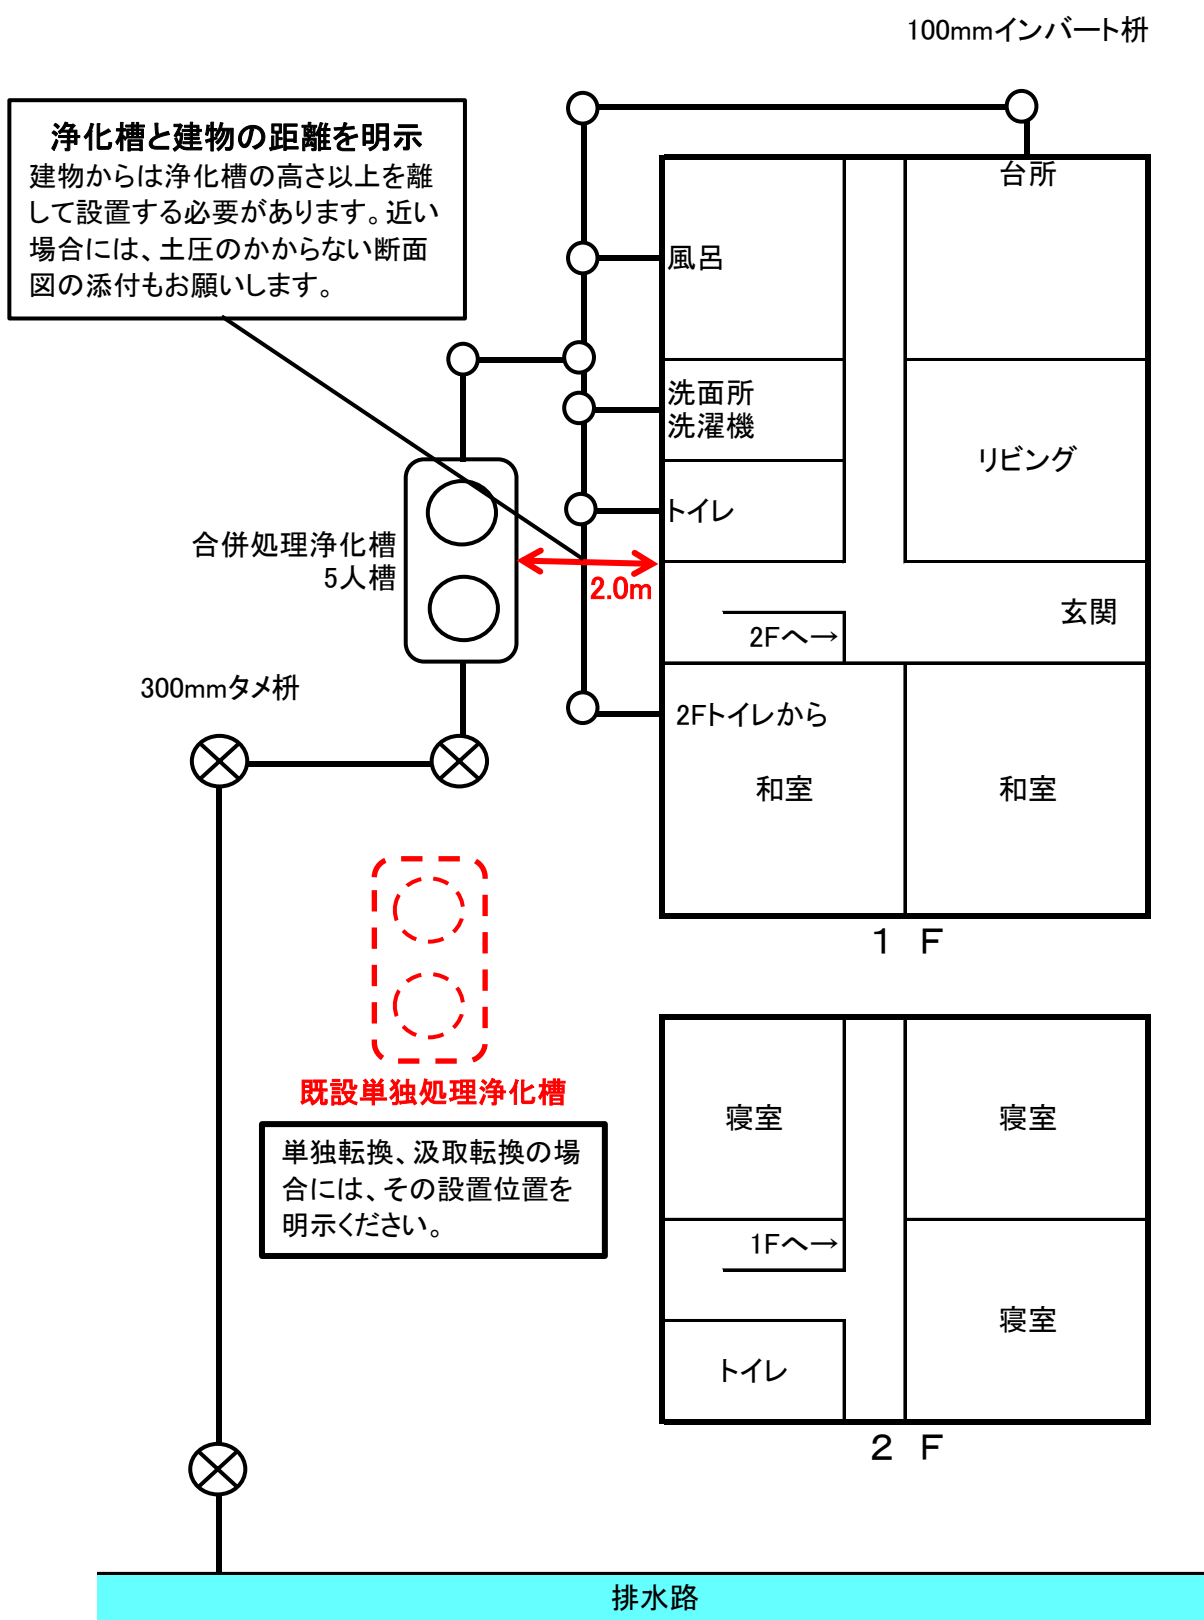

工事名称	印西市大森2364—2 印西太郎様邸
縮 尺	S=1/100