（６）工事完成平面図（例）

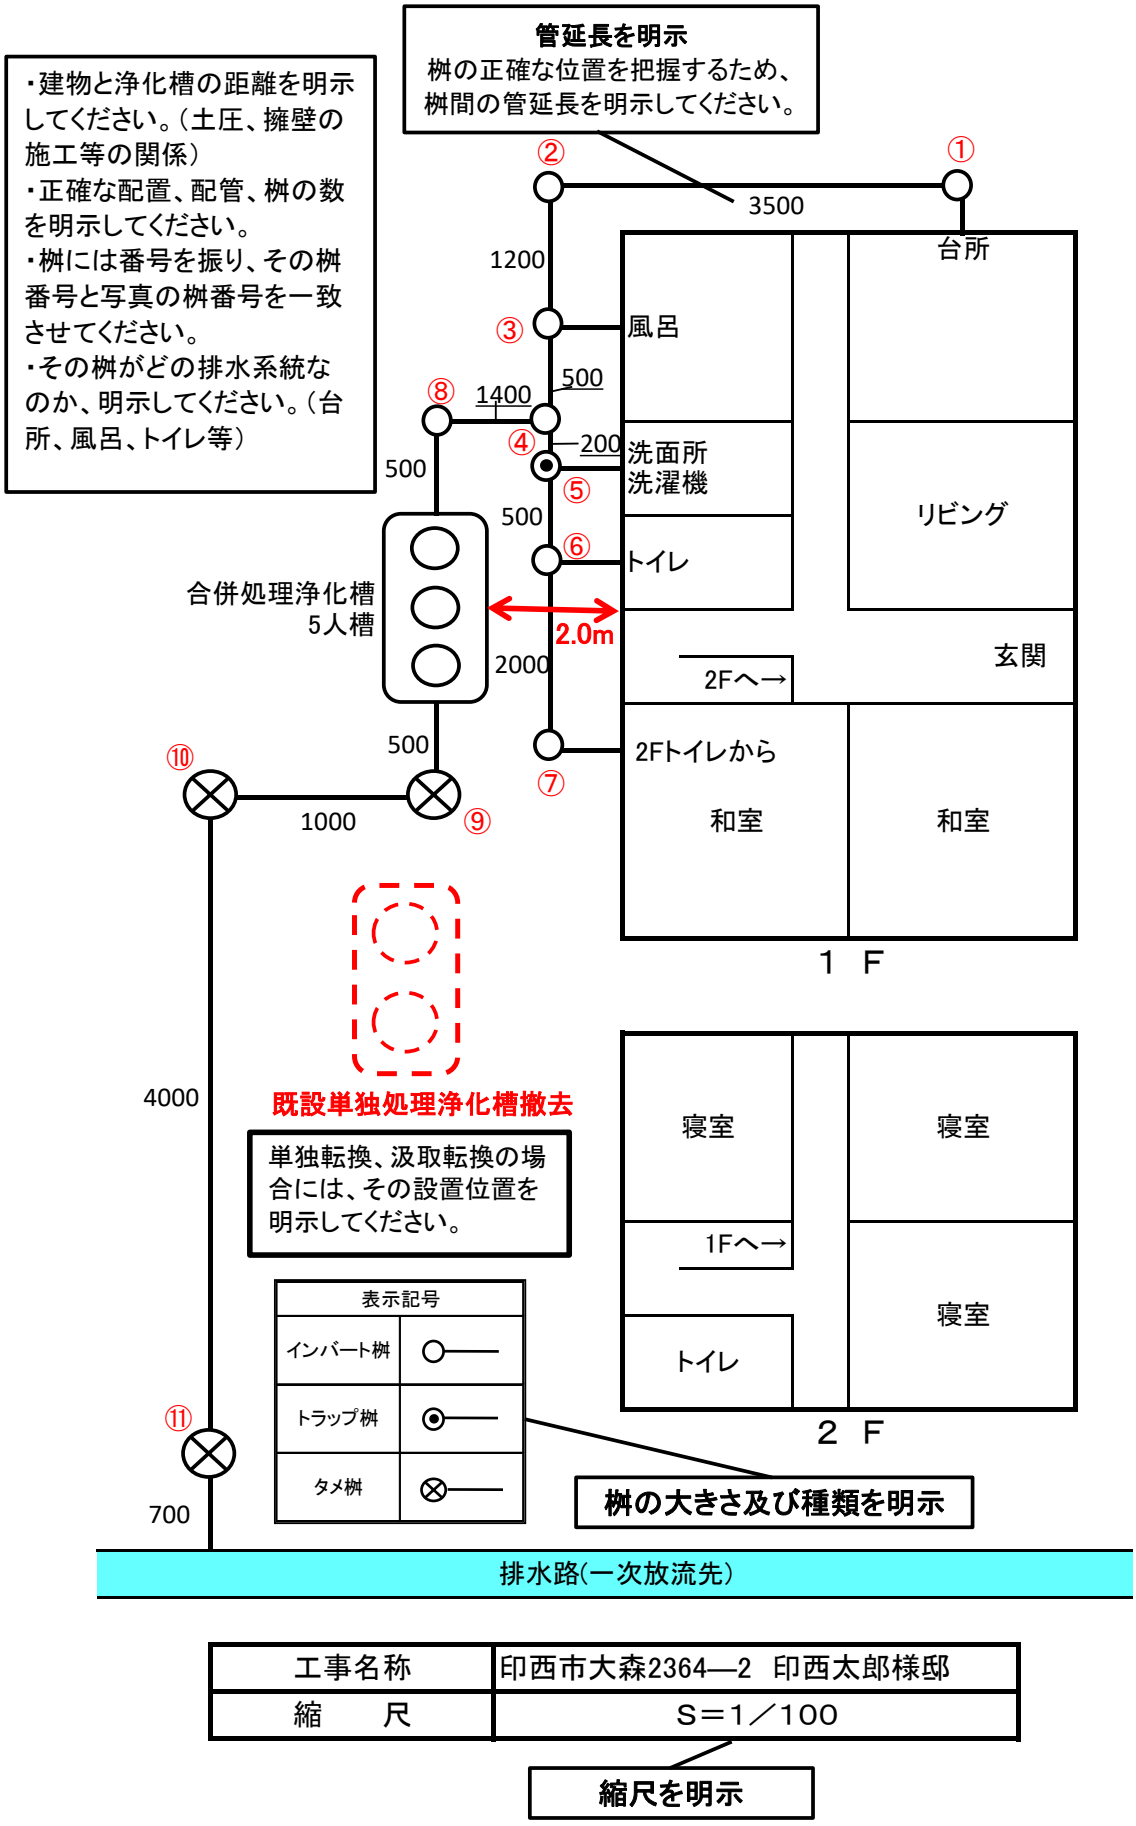

工事名称	印西市大森2364―2　印西太郎様邸
縮　　尺	S＝1／100

縮尺を明示