



○位置図

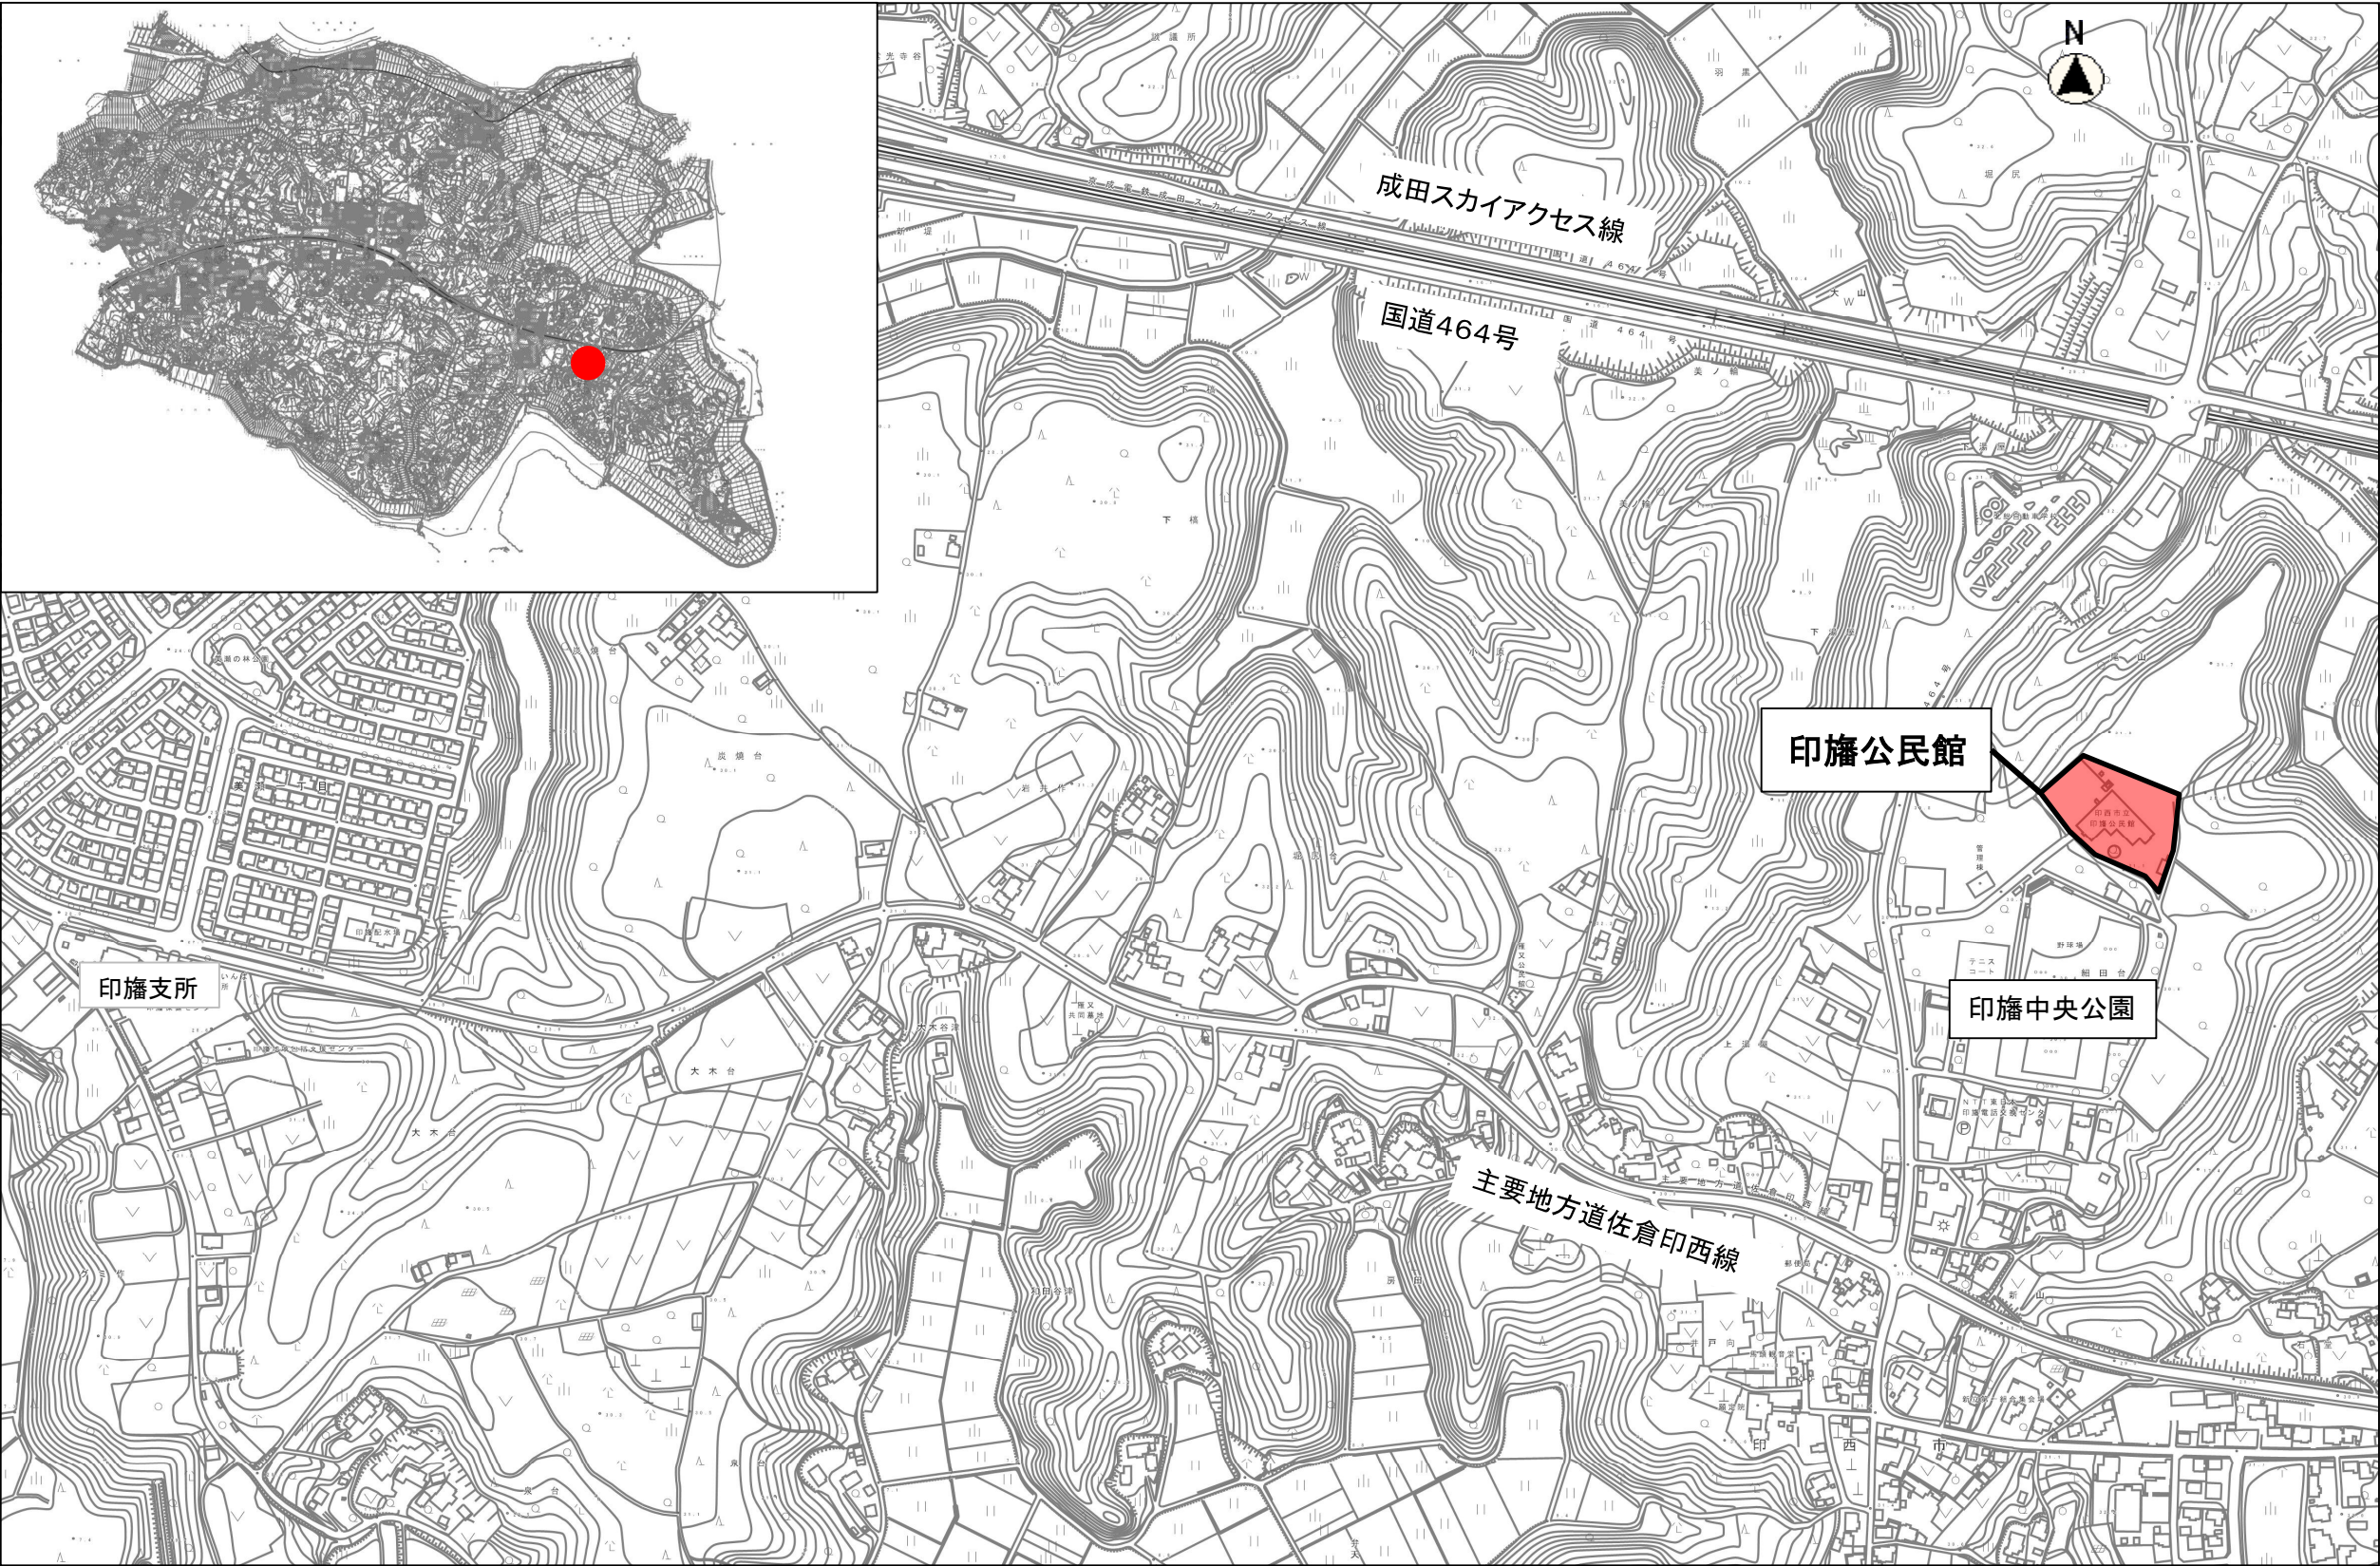


○配置図

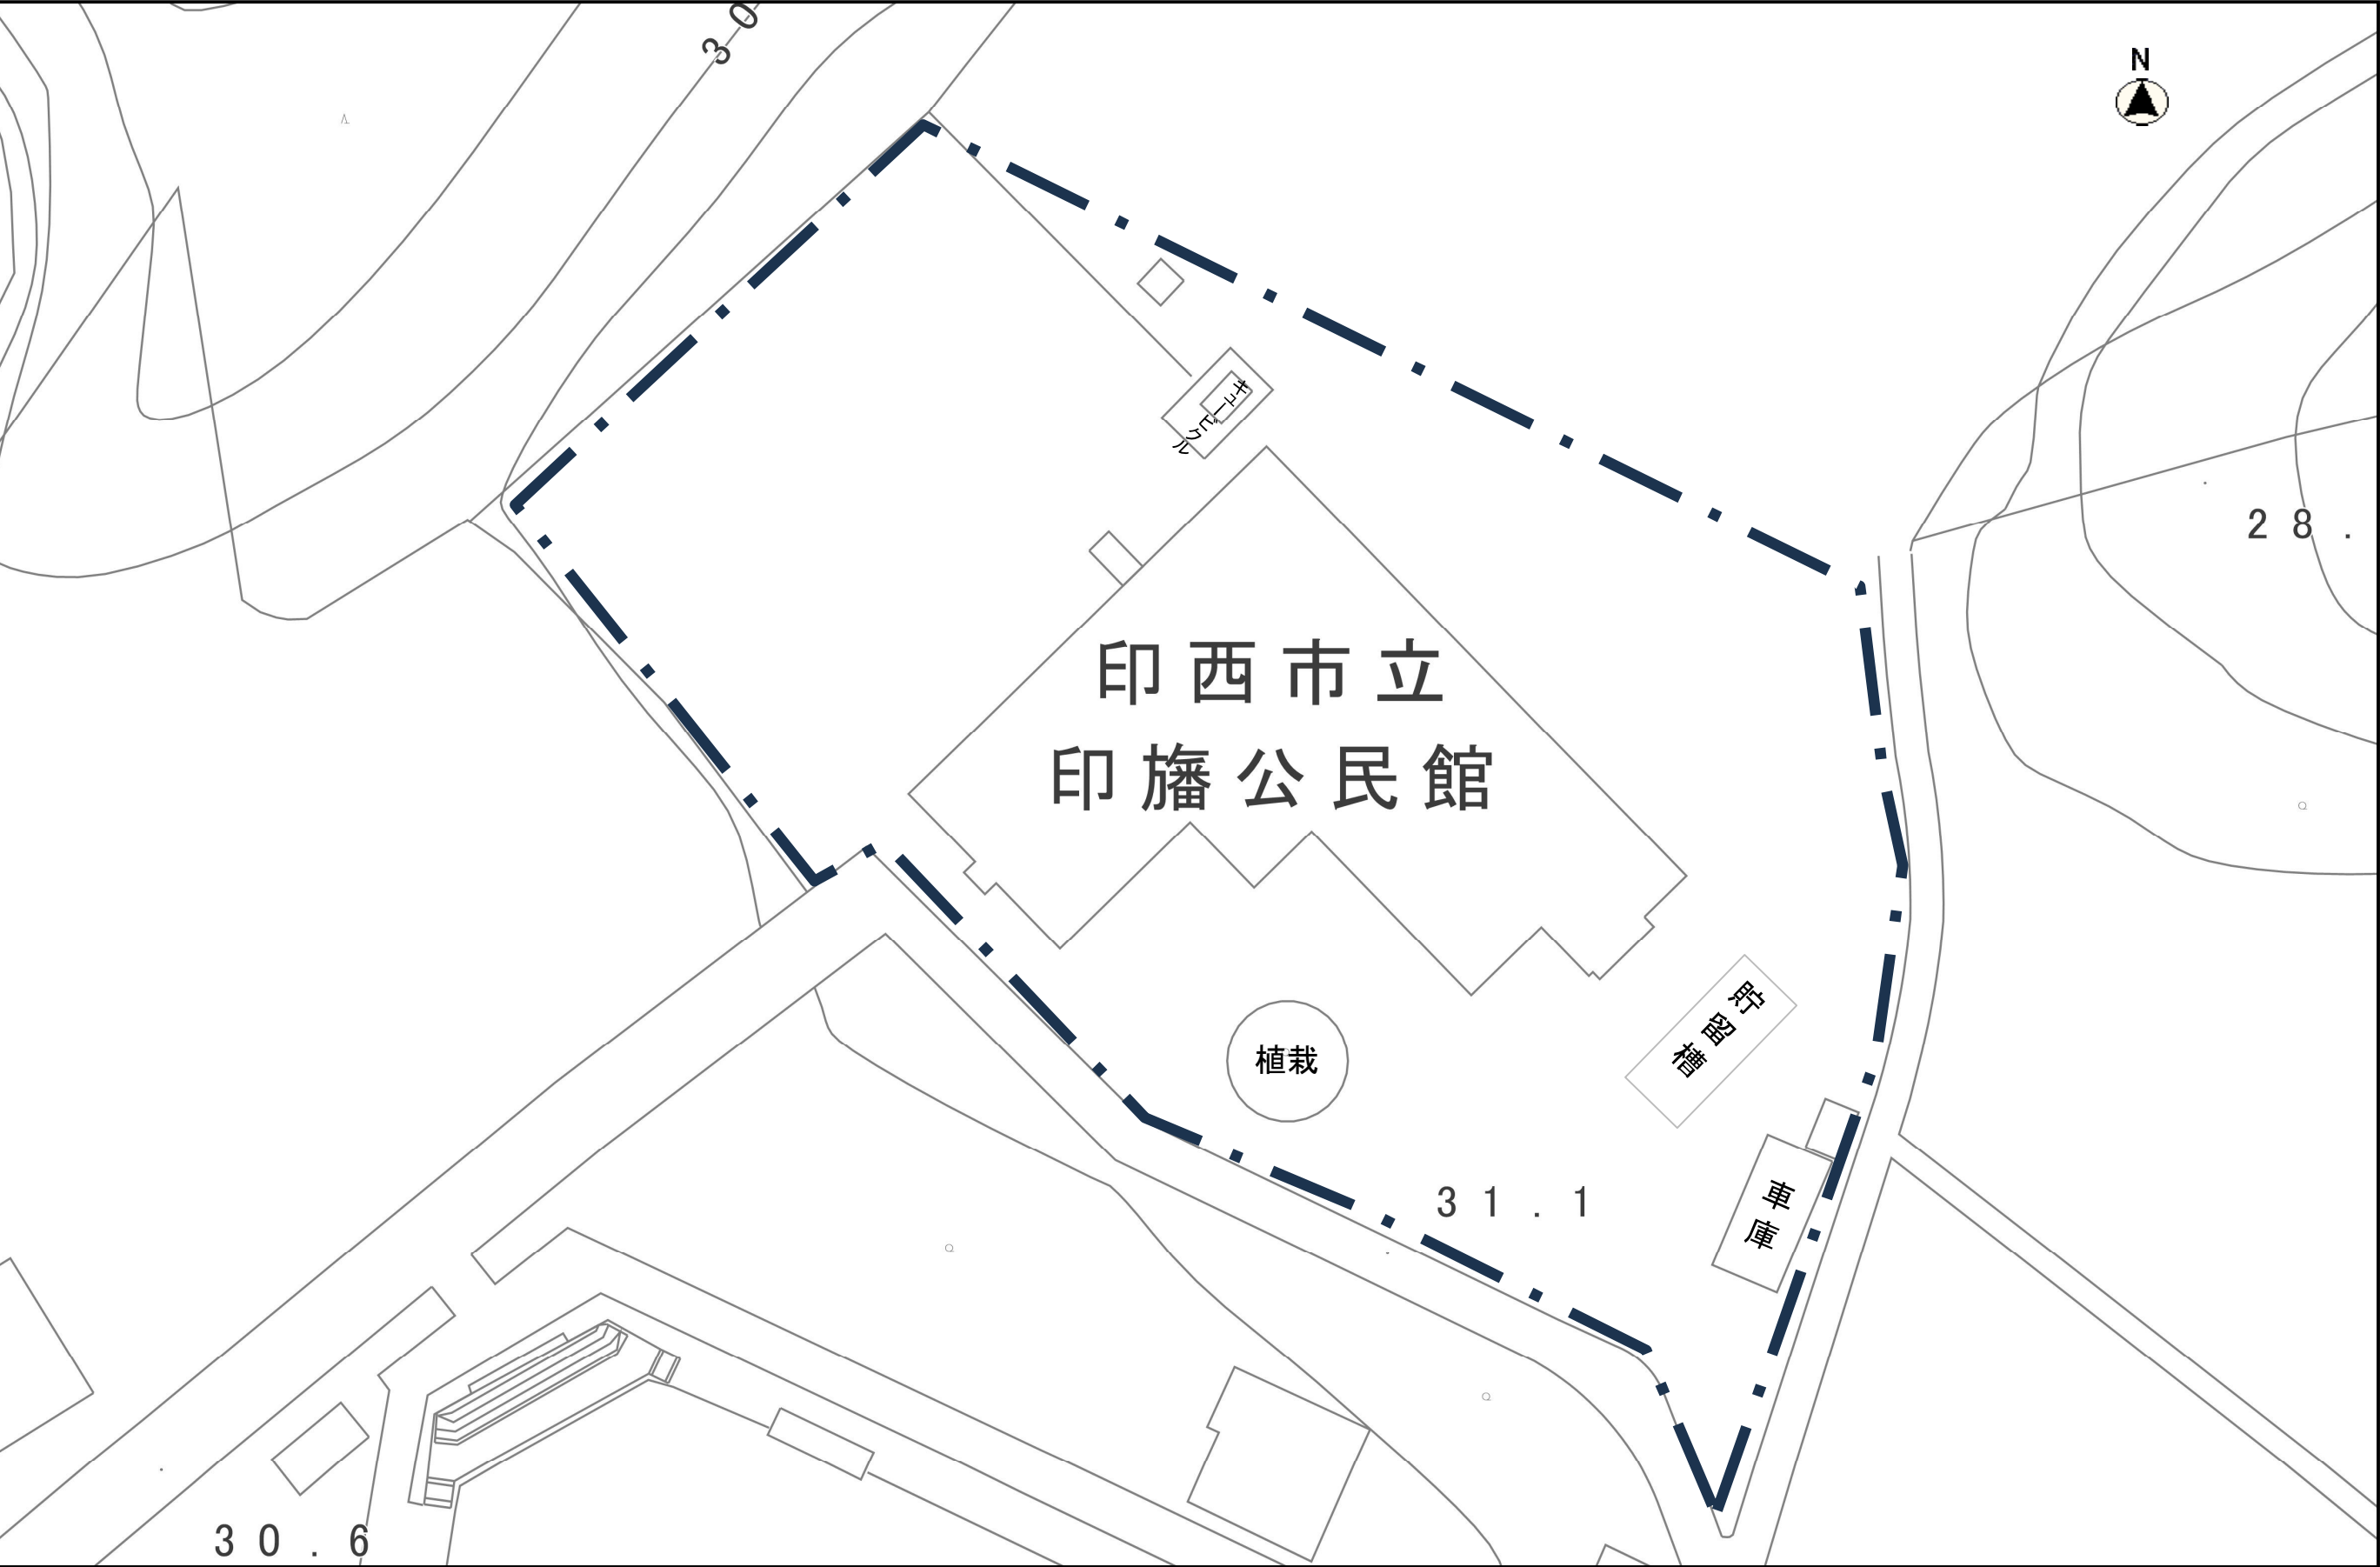


印旛公民館平面図

1階平面図

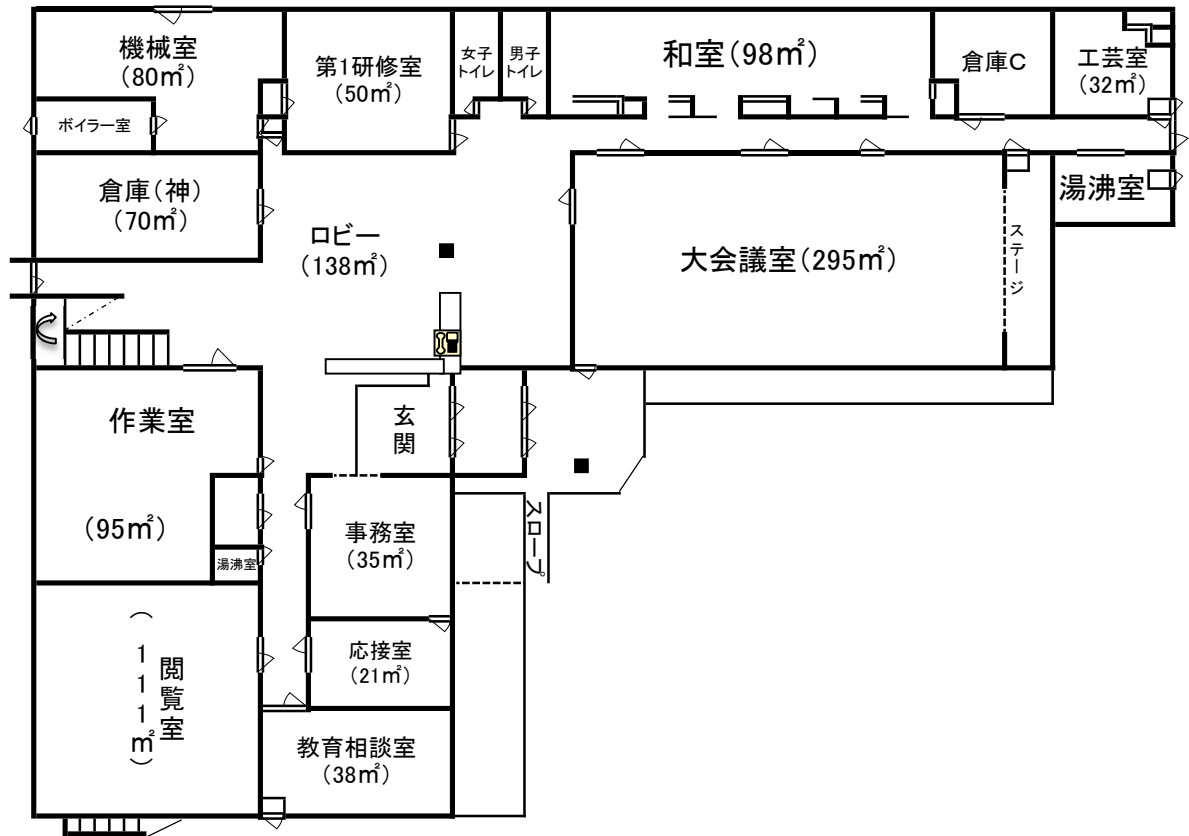

2階平面図

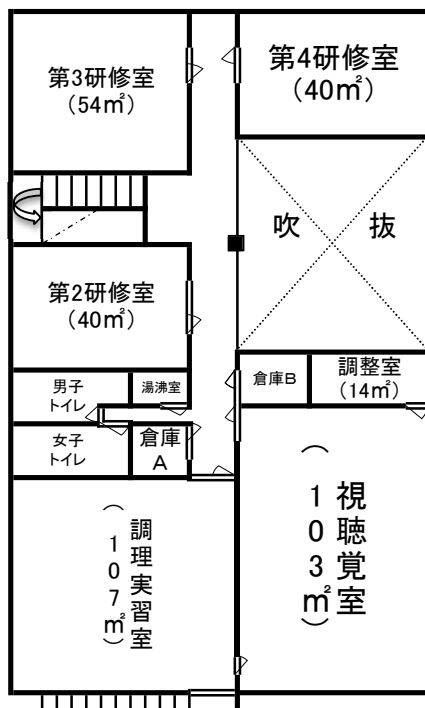



公民館①



公民館②



車庫



貯留槽