


○位置図

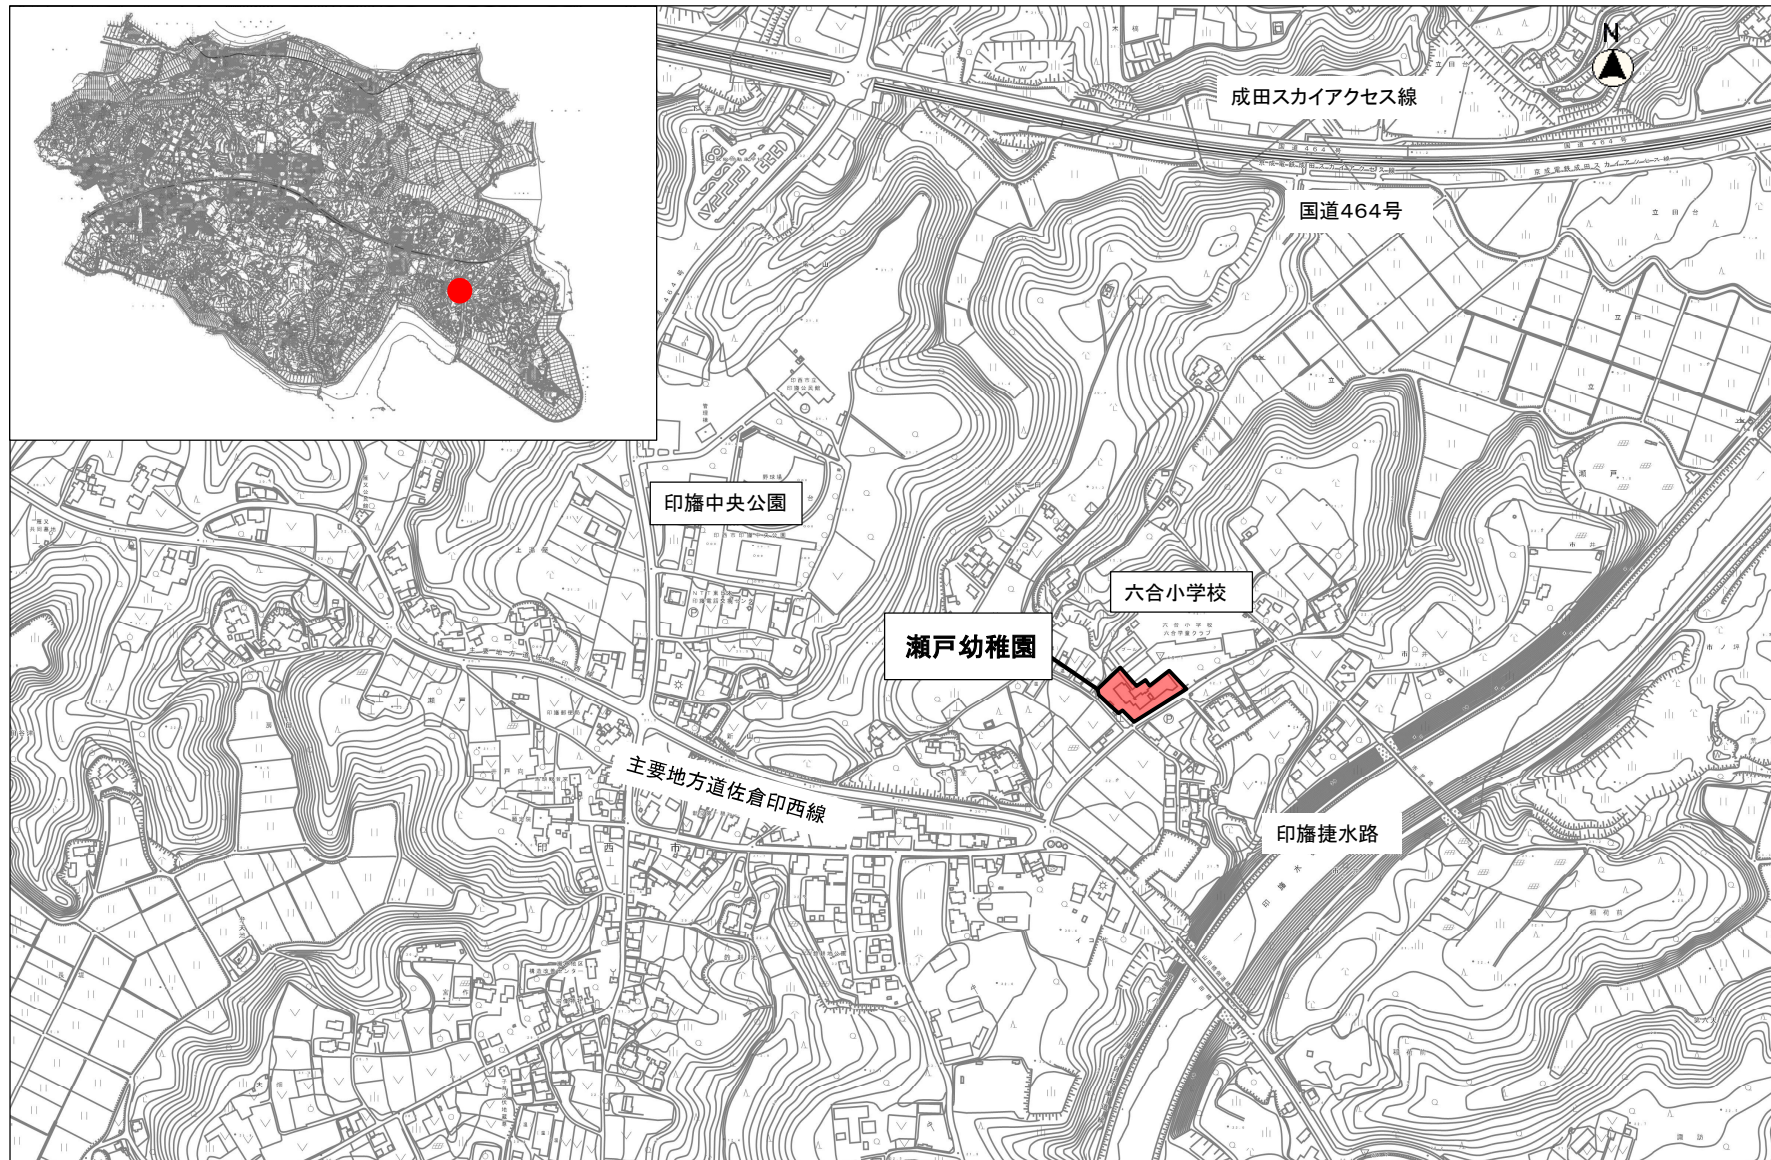


平成 2 8 年度

施設の配置図

縮
尺

1/1000 (A4)

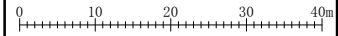

学
校
名

瀬戸幼稚園

調
査
番
号

都道府県
12231

(市町村)
6961

(学 校)
3002

整
理
番
号

3002


凡 例

建 物


- Ⓕ 未とりこわし建物
- Ⓖ 危険建物
- Ⓖ 借用建物
- Ⓖ 一時使用建物

建物以外の工作物

- Ⓖ 自転車置場
- Ⓖ 倉庫
- Ⓖ 吹き抜けの渡廊下
- Ⓖ 温室
- Ⓖ 相撲場

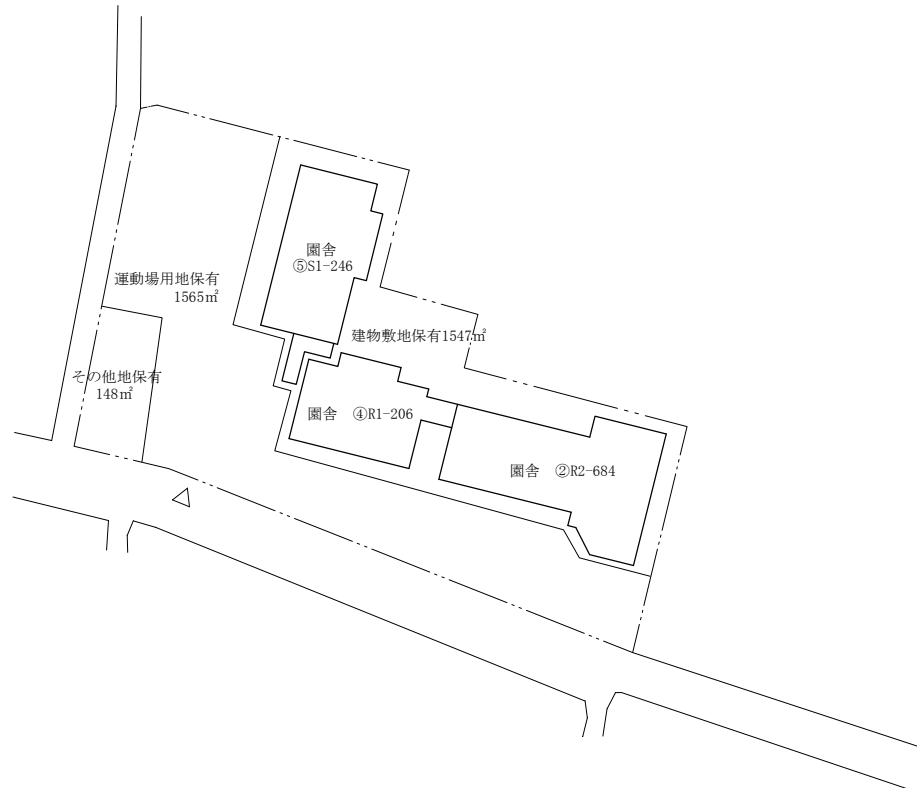


方 位

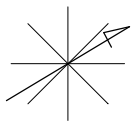

(北に矢印を付す)

平成 2 8 年度




平面図

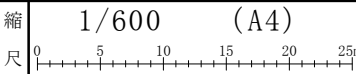

学校名 瀬戸幼稚園

調査番号	都道府県	(市町村)	(学 校)	整理番号
1	2	2	3	1
6	9	6	1	

3002

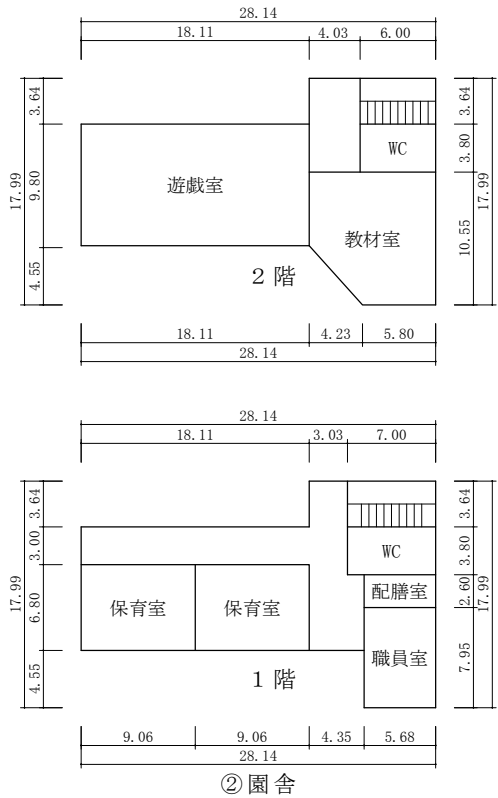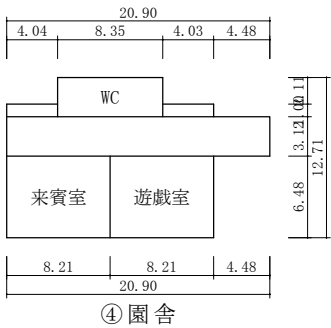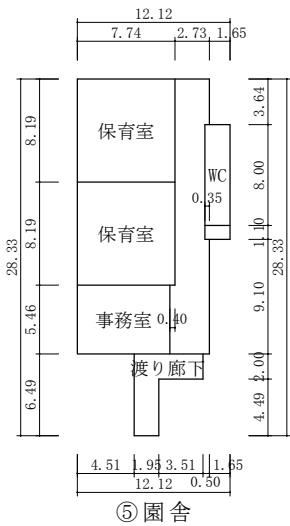



園舎①



園舎②



園庭



遊技室