
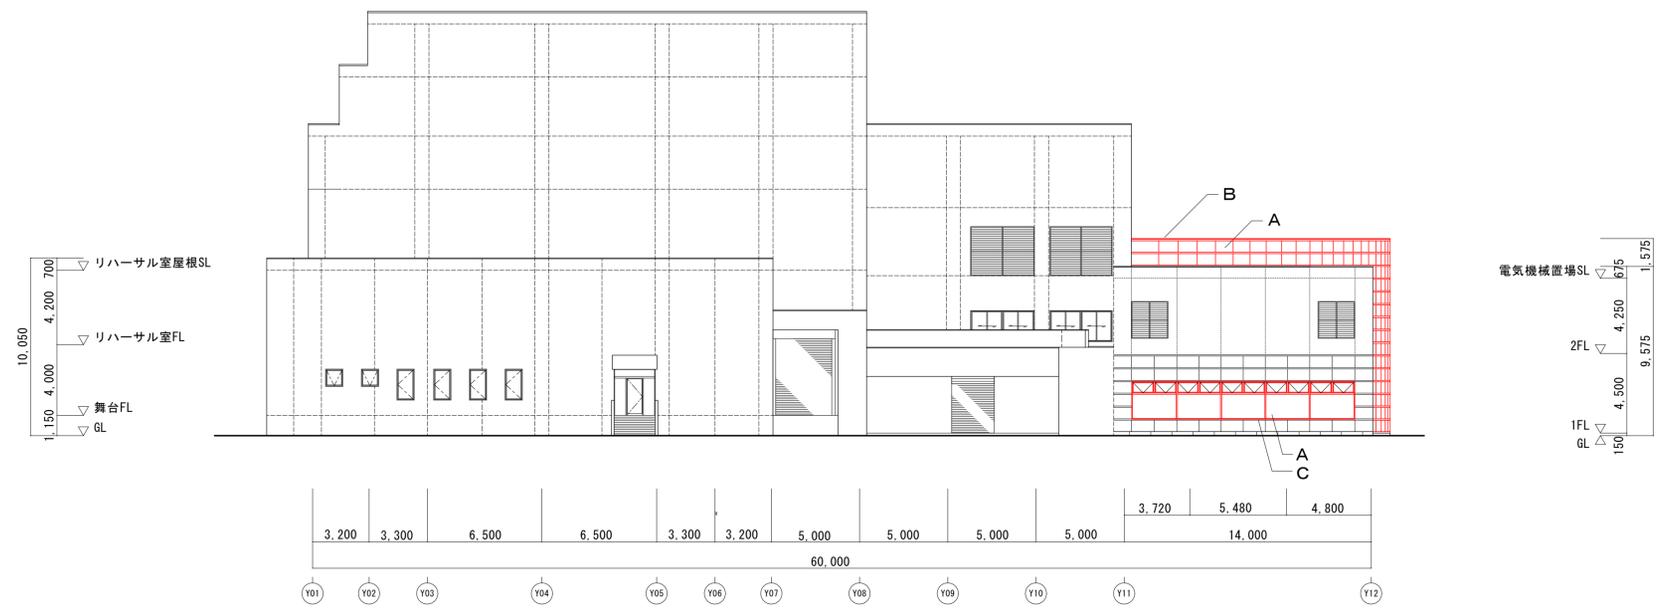




文化ホール・大森図書館カーテンウォール防水改修工事について

- A : ガラス廻りシーリング撤去・更新
- B : 笠木目地撤去・更新
- C : 建具廻りシーリング撤去・更新

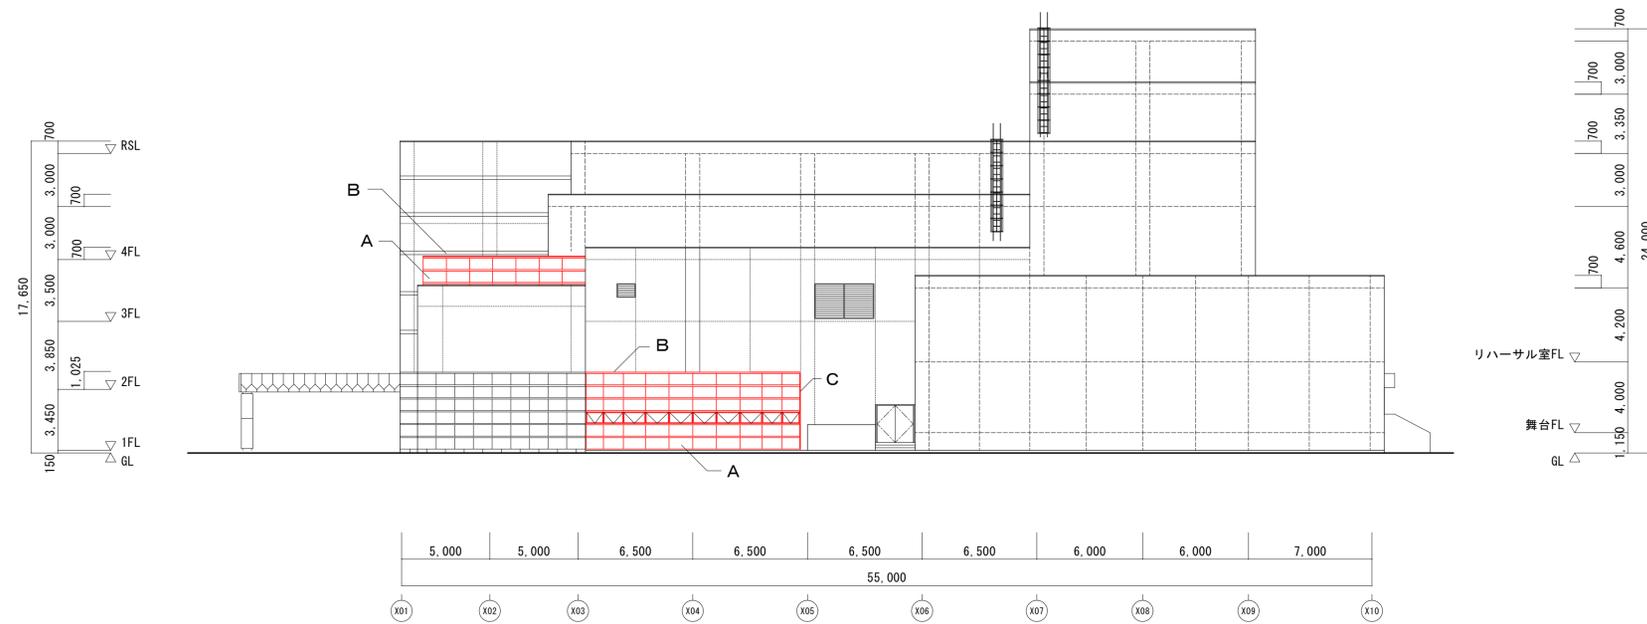

設計名称	文化ホール・大森図書館カーテンウォール防水改修工事		
図面名称	南側・東側立面図		
縮尺	A1:1/200 A3:1/400	年月	2025.05
設計番号		図面番号	A-11
			。。

- A : ガラス廻りシーリング撤去・更新
- B : 笠木目地撤去・更新
- C : 建具廻りシーリング撤去・更新

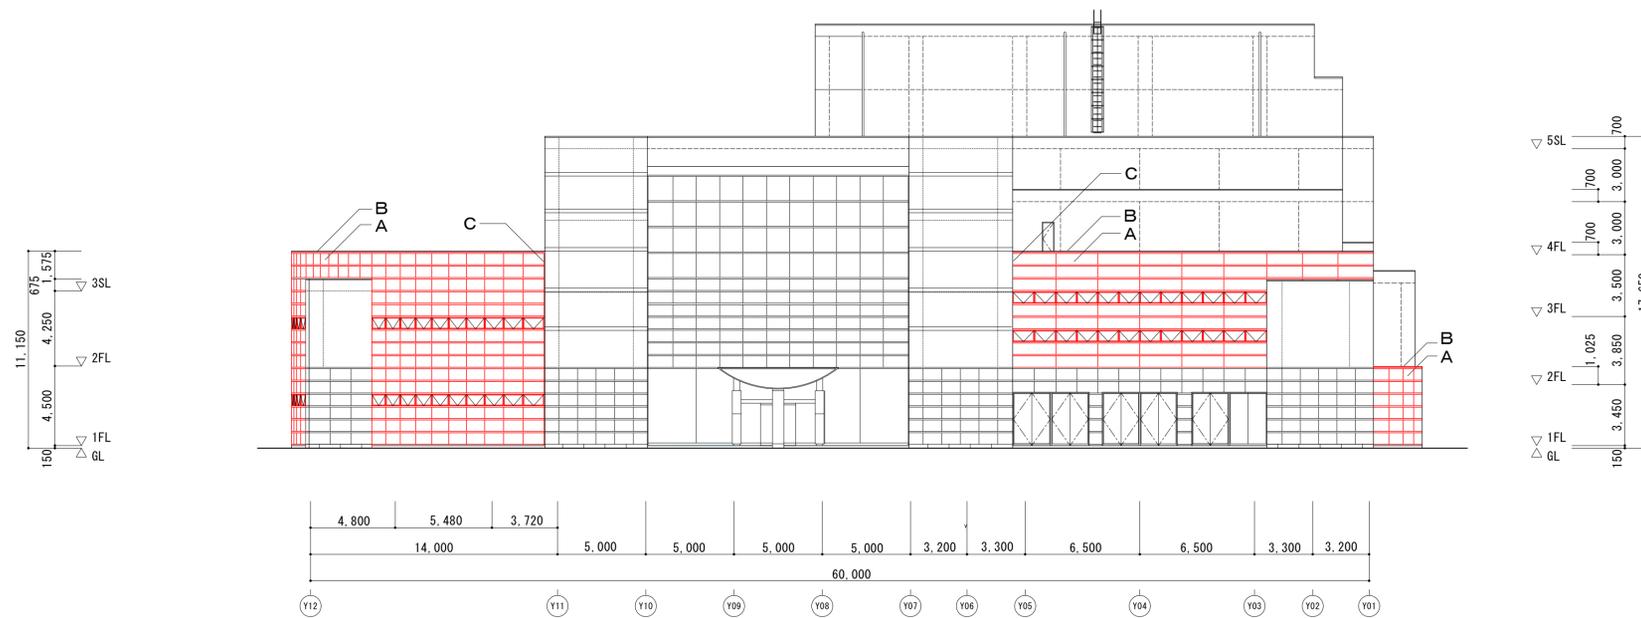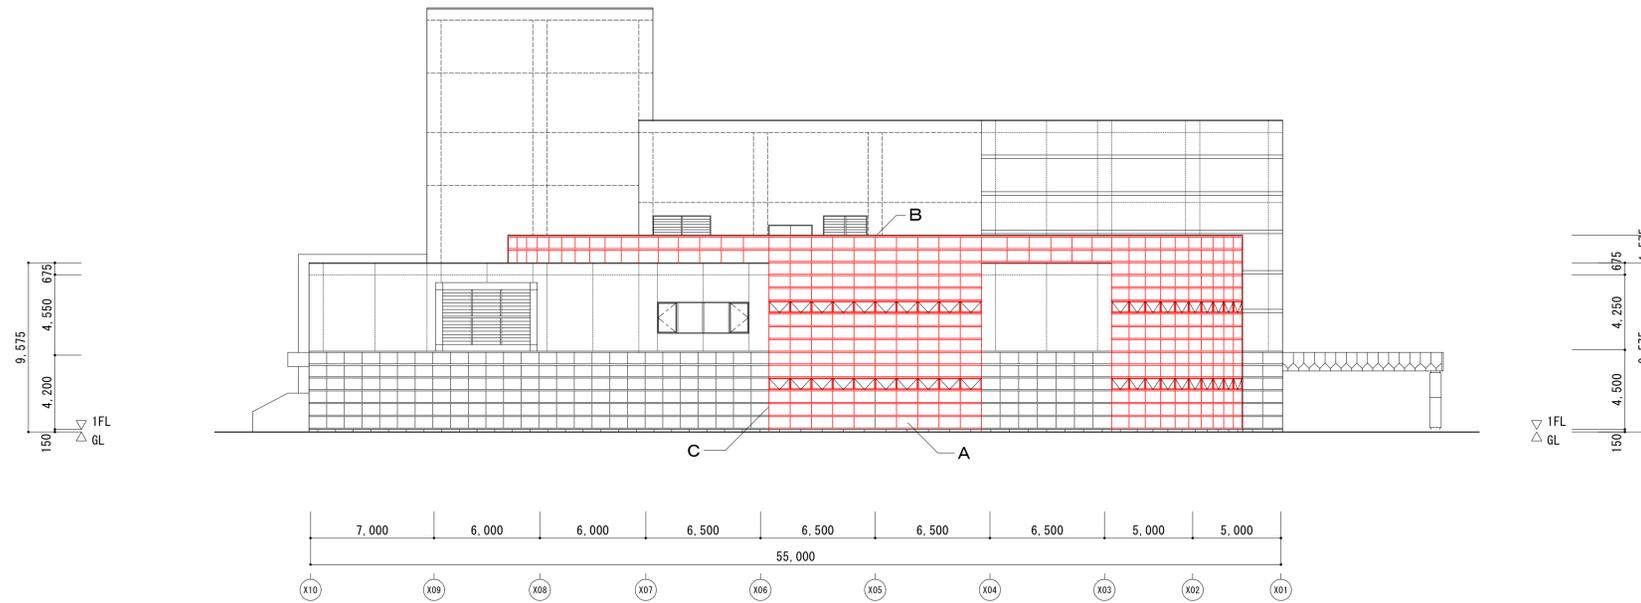

設計名称	文化ホール・大森図書館カーテンウォール防水改修工事		
図面名称	北側・西側立面図		
縮尺	A1:1/200 A3:1/400	年月	2025.05
設計番号		図面番号	A-12
			。