


1:600

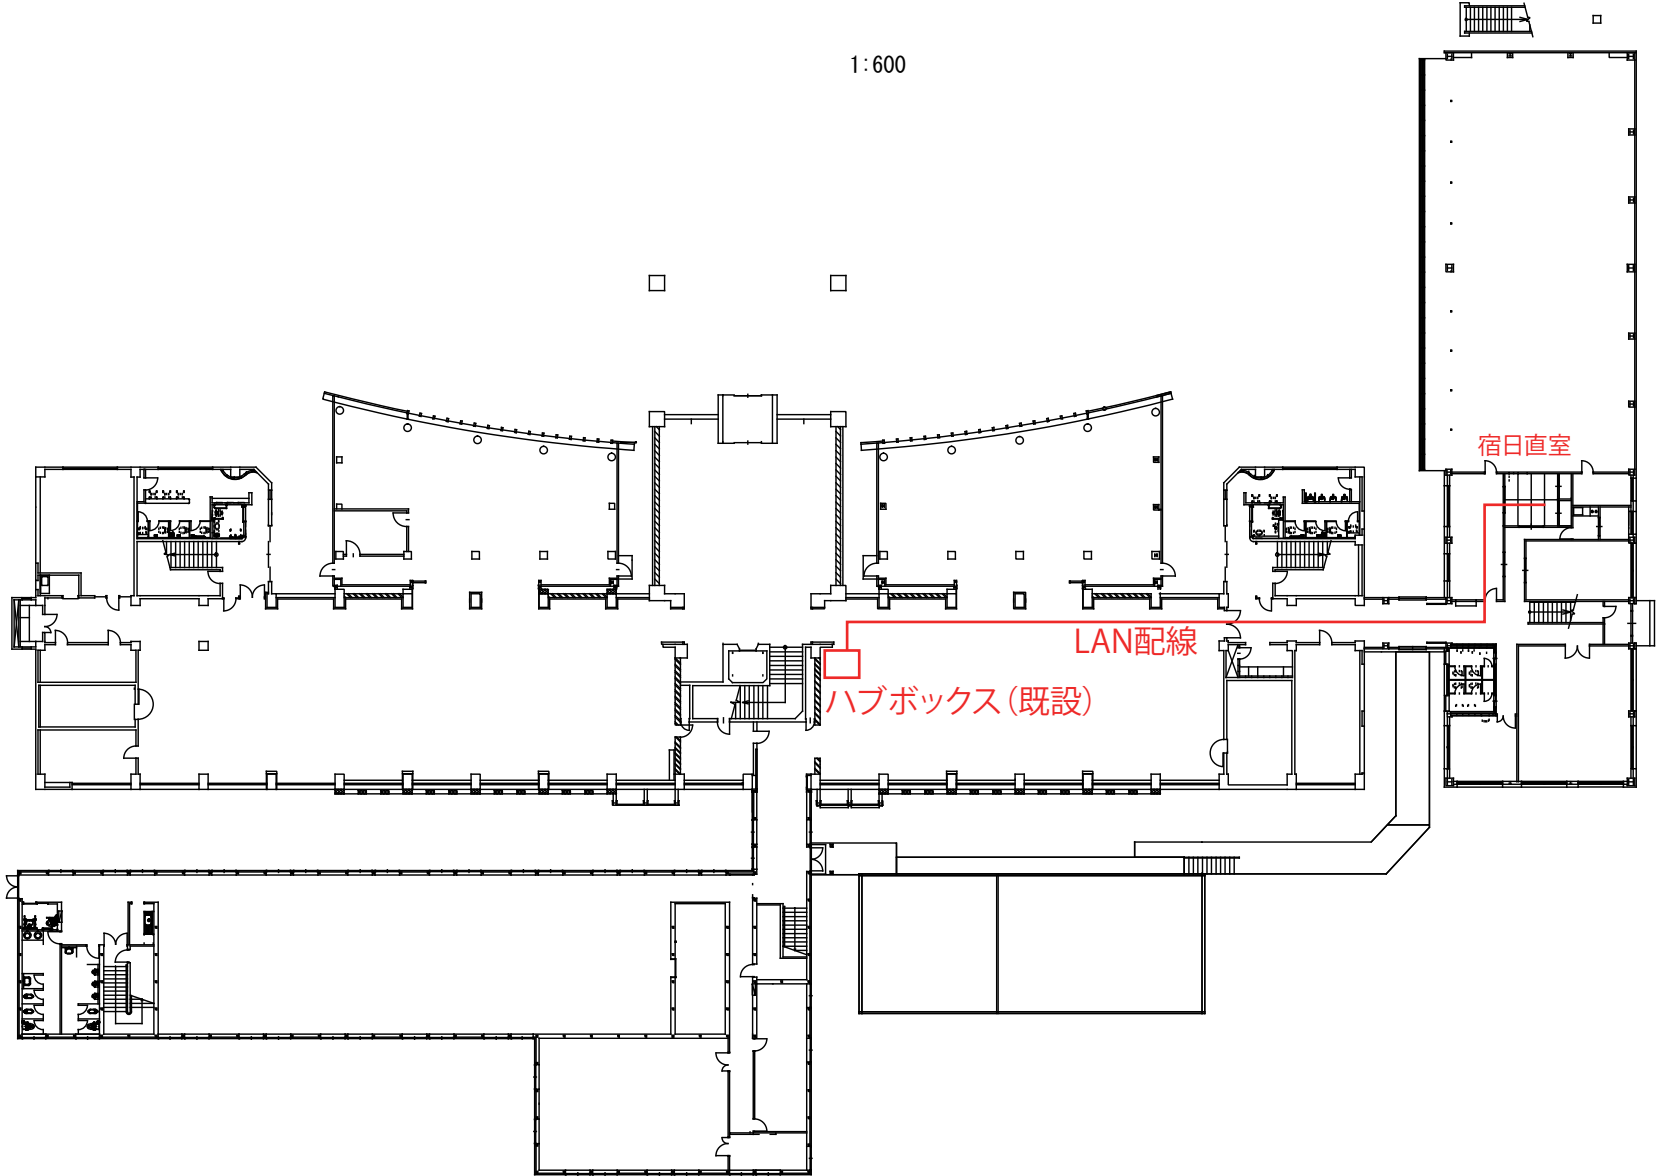


宿日直室


LAN配線

Hubボックス (既設)


1階

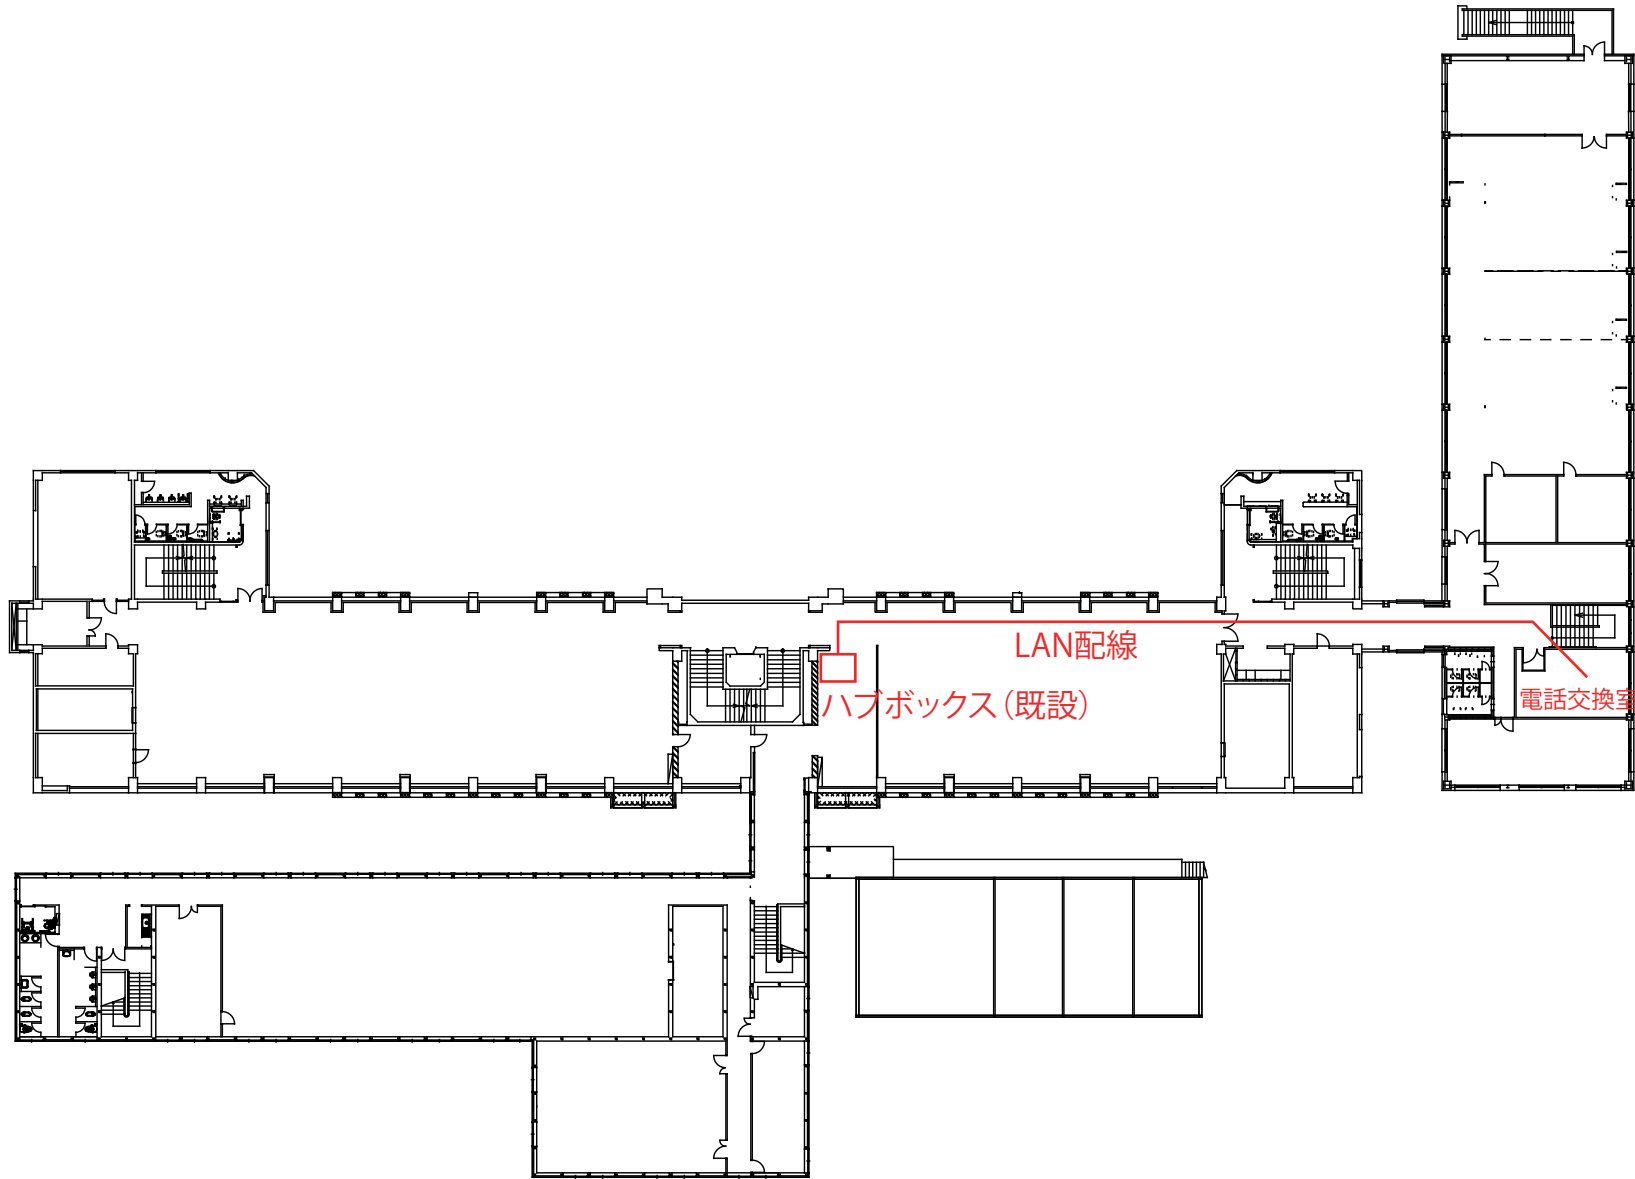

2階

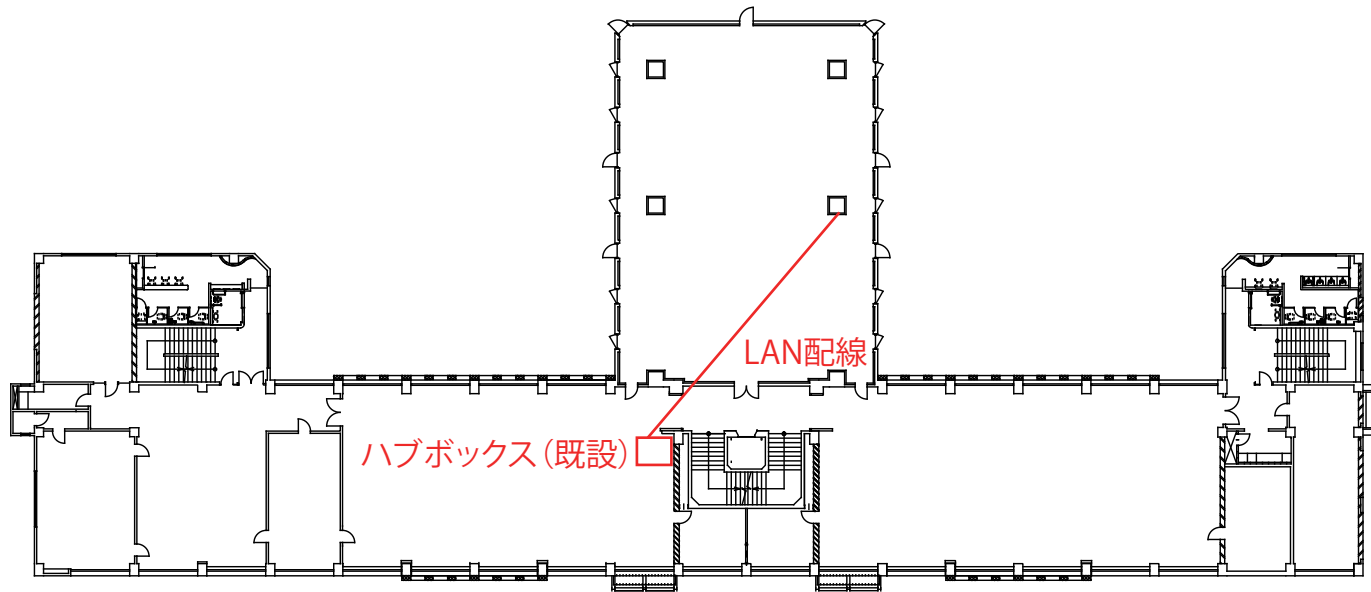



3階

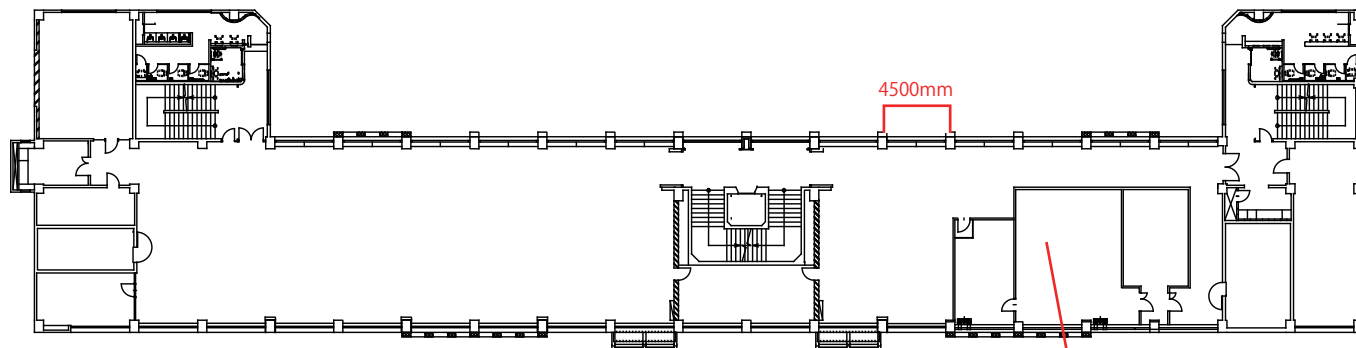


4500mm

4階


ゲートウェイ装置設置場所

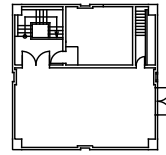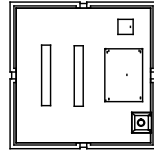

PH 2階

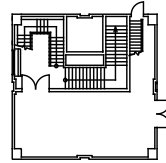

PH 1階

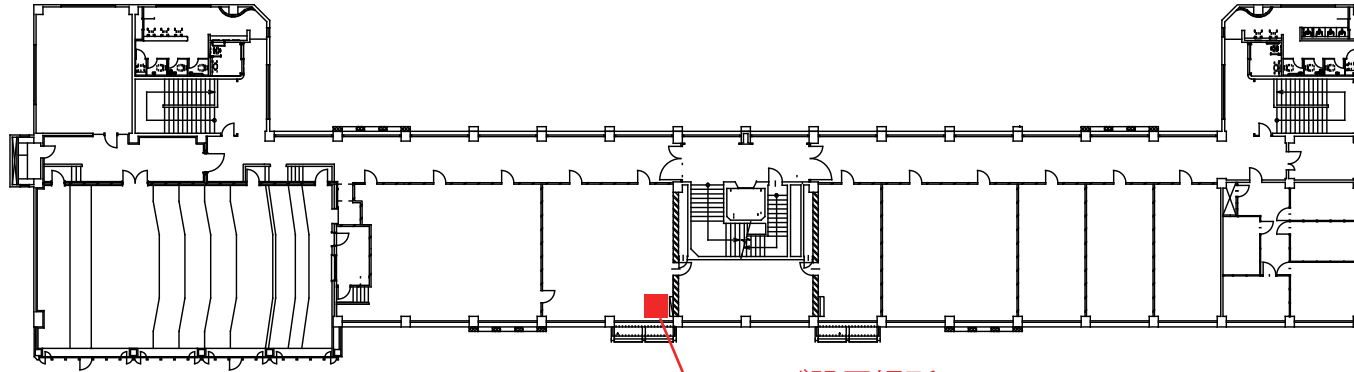

5階

PoEハブ設置場所