


印西都市計画図

(印西都市計画区域は、船橋市を除く)

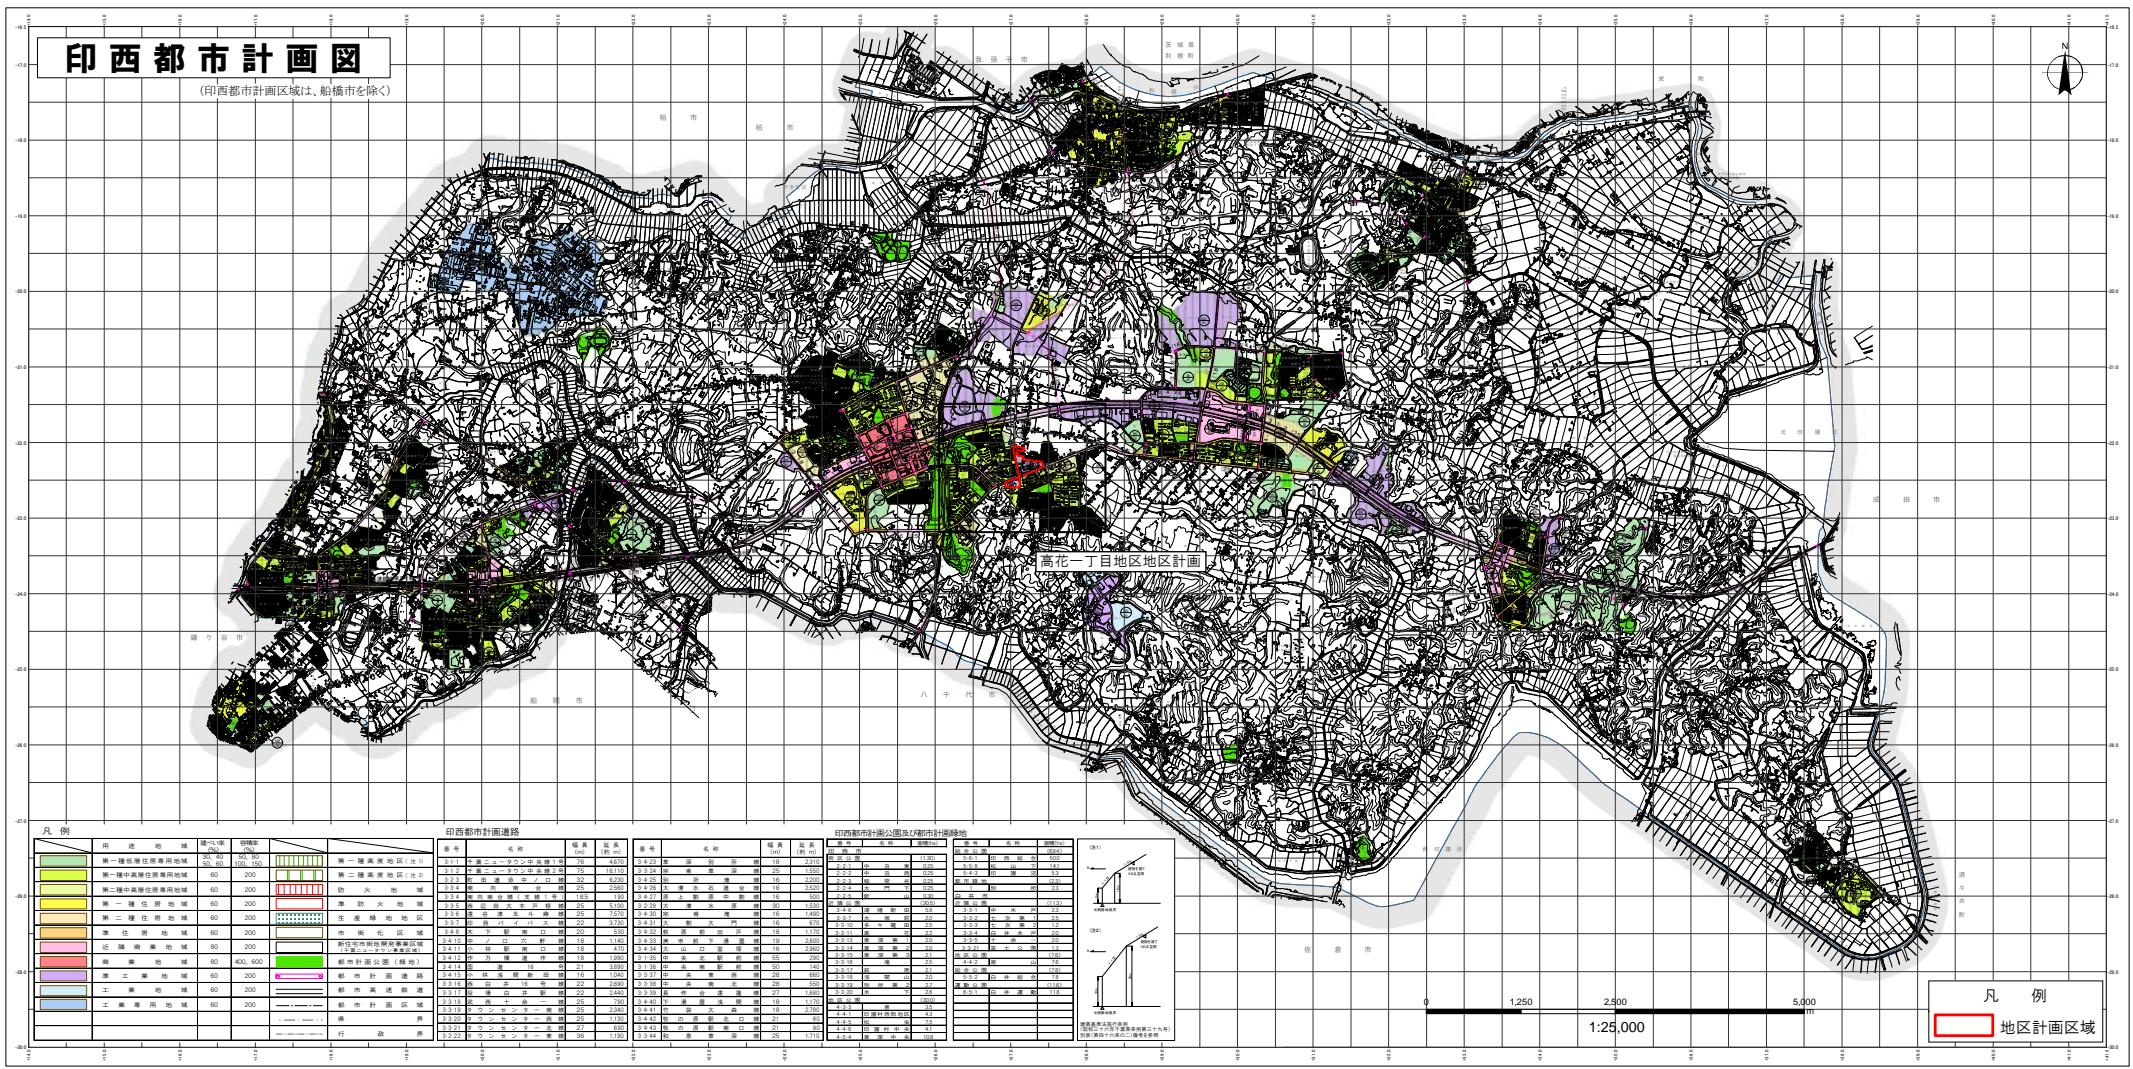

印西都市計画地区計画の変更（印西市決定）

都市計画高花一丁目地区地区計画を次のように変更する。

名 称	高花一丁目地区地区計画
位 置	印西市船尾字高花、高花一丁目及び高花二丁目の各一部の区域
面 積	約 8. 7 h a
地区計画の目標	<p>印西都市計画区域は、首都圏整備法に基づく近郊整備地帯に位置し、首都東京を中心とする過密地域からの人口流入に適切に対処し、良好な宅地を大量に供給する目的で、千葉県及び独立行政法人都市再生機構の共同施行による新住宅市街地開発事業（以下「新住事業」という。）により、千葉ニュータウンの開発が進められてきたが、平成25年度末をもって事業完了を迎えた。また、成田・千葉ニュータウン業務核都市としての整備が進められ、業務等諸機能の立地促進が図られたことにより、①北総地域の拠点都市及び首都圏における良好な宅地供給地として ②首都圏における広域連携拠点として ③近郊レクリエーション拠点として ④立地優位性と地域資源を生かした拠点としての役割を担うことを目指している。</p> <p>千葉ニュータウン中央駅圏は、北総地域の中心核として、成田国際空港との近接性を生かした商業・業務・文化・交流機能を有する新都市型市街地の形成を目指している。</p> <p>本地区は、千葉ニュータウン中央駅の東約1.5km、主要地方道千葉・竜ヶ崎線及び都市計画道路3・3・6号線の沿道に位置し、この立地条件を生かし、業務施設や公益的施設を中心に立地 誘導を図り、多機能複合都市の一翼を担う活力ある業務市街地を目指す。</p> <p>本地区計画は、新住事業の事業効果を維持増進させていくと共に、適正かつ合理的な土地利用等の誘導、規制を図り、良好な都市環境と魅力的な街並みの形成を目標とする。</p>
区域の整備、開発及び保全に関する方針	<p>本地区は、周辺都市環境との調和に配慮しながら、業務施設及び公益的施設を適正に配置し、活力のある市街地の形成を図るため、「土地利用の方針」、「地区施設の整備の方針」及び「建築物等の整備の方針」を以下のとおり定める。</p> <p>■土地利用の方針</p> <p>本地区の土地利用の方針を以下のとおり定める。</p> <p>地区の特徴を生かし、業務施設、居住者の共同の福祉又は生活利便に必要な公益的施設等の立地誘導を図ると共に、周辺都市環境に配慮した良好な都市環境の形成を図る。</p> <p>■地区施設の整備の方針</p> <ul style="list-style-type: none"> ・道路は地区全体の適正かつ合理的な土地利用に資するものとし、各機能・性格に応じ適正に計画及び配置するものとする。また、整備された道路については、その機能が損なわれないよう維持及び保全を図る。 ・公園緑地は、周辺居住者の生活に快適さとうるおいを持たせると共に、業務市街地における良好な公共空地を確保するよう機能的に計画及び整備するものとし、整備された公園については、その機能が損なわれないよう維持及び保全を図る。 <p>■建築物等の整備の方針</p> <p>地区計画の目標等を踏まえ、周辺都市環境との調和、活力ある良好な業務市街地や魅力的な街並みを形成するため、「建築物等の用途の制限」、「建築物の敷地面積の最低限度」、「壁面の位置の制限」、「建築物等の形態又は意匠の制限」及び「垣又はさくの構造の制限」を定める。</p>

地区整備計画書

	地区の区分	地区の名称	業務施設地区
		地区の面積	約 8.7 ha
地区整備計画に関する事項	建築物等の用途の制限	<p>次に掲げる建築物は、建築してはならない。</p> <p>(1) 戸建住宅又は長屋 (2) 戸建住宅又は長屋で事務所、店舗その他これらに類する用途を兼ねるもの (3) 建築基準法（昭和25年法律第201号。以下「建基法」という。）別表第2（い）項第3号に掲げる共同住宅、寄宿舎又は下宿（ただし、本地区計画区域内に存する事業所等に勤務する職員及びその家族のためのものを除く。） (4) 建基法別表第2（い）項第4号に掲げる学校（幼稚園を除く。） (5) 建基法別表第2（に）項第4号に掲げるホテル又は旅館 (6) 建基法別表第2（ほ）項第2号に掲げる建築物（ゲームセンターを除く。） (7) 建基法別表第2（ち）項第2号に掲げる建築物 (8) 建基法別表第2（り）項第3号又は第4号に掲げる建築物 (9) 大気汚染防止法（昭和43年法律第97号）第2条第2項に規定するばい煙発生施設（同法施行令別表第1中1の項に規定するボイラー、10の項に規定する無機化学工業品又は食料品の製造の用に供する直火炉及び13の項に規定する廃棄物焼却炉を除く。）又は同条第10項に規定する一般粉じん発生施設及び同条第11項に規定する特定粉じん発生施設を設置する工場等 (10) 悪臭防止法（昭和46年法律第91号）第2条に規定する特定悪臭物質を発生させることにより、良好な居住環境を損なうおそれのある施設</p>	
地区整備計画に関する事項	建築物の敷地面積の最低限度	<p>400 m²</p> <p>ただし、次の（1）又は（2）のいずれかに該当する場合は、この限りでない。</p> <p>(1) 市長が公益上必要な建築物で用途上又は構造上やむを得ないと認めて許可したもの (2) 本地区計画の変更に係る都市計画決定時において、当該規定面積に適合しない土地について、所有権その他の権利に基づいてその全部を一の敷地として使用するものについては、この限りでない。</p>	
地区整備計画に関する事項	壁面の位置の制限	<p>計画図に表示する道路境界線から建築物の外壁又はこれに代わる柱の面までの後退距離は、次に掲げるとおりとする。</p> <p>また、特に表示のない敷地境界線から建築物の外壁又はこれに代わる柱の面までの後退距離は、1m以上とする。</p> <p>(1) 1号壁面線においては、2m以上とする。</p> <p>ただし、この限度に満たない距離にある建築物又は建築物の部分が次のアからウまでのいずれかに該当する場合は、この限りでない。</p> <p>ア. 出窓、柱のあるポーチその他これらに類するもの イ. 市長が公益上必要な建築物で用途上又は構造上やむを得ないと認めて許可したもの ウ. 本地区計画の都市計画決定時において既に建築されているもの</p> <p>なお、上記ウに該当するものについては、都市計画法第58条の2において届出が義務付けられている行為を行う場合には、上記ア又はイのいずれかに該当する場合を除き、建物の外壁又はこれに代わる柱の面から敷地境界線までの距離は（1）のとおりとし、それ以外の敷地境界線までの距離は、1m以上とする。</p>	
地区整備計画に関する事項	建築物等の形態又は意匠の制限	<p>建築物の屋根及び外壁等の色は、彩度及び明度の高い色彩、蛍光色等の使用並びに刺激的な装飾及びデザインを避ける。</p> <p>広告・看板類は、自己の用に供し、かつ、構造の全てを敷地内に収めたものに限り設置出来るものとする。ただし、彩度・明度の高い色彩及び蛍光色、刺激的な装飾及びデザイン、直接照明、露出したネオン管、点滅光源等の使用により、地区的美観風致を損ねるものは避ける。</p>	
地区整備計画に関する事項	垣又はさくの構造の制限	道路境界線に面する部分の垣又はさくは原則として生垣とする。生垣以外とする場合は、安全に配慮した構造のもので、地盤面からの高さは2m以下とし、その上部半分以上を開放性のあるフェンス等を使用するとともに、道路境界線と垣又はさくの間に植樹帯等を設け、緑化に努めるものとする。なお、植樹帯等は高さ、間隔に配慮し開放性を確保すること。	

「計画区域、地区整備計画区域、地区の区分及び壁面の位置の制限は、計画図（地区整備計画図、地区区分図含む）表示のとおり。」

理由 新住宅市街地開発事業の事業完了に伴い、適正な土地利用等の規制・誘導を図り、将来にわたり良好な都市環境及び魅力的な街並みを形成するため、本地区計画を変更する。

高花一丁目地区地区計画の変更

(変更理由)

印西都市計画区域は、首都圏整備法に基づく近郊整備地帯に位置し、首都東京を中心とする過密地域からの人口流入に適切に対処し、良好な宅地を大量に供給する目的で、千葉県及び独立行政法人都市再生機構の共同施行による新住宅市街地開発事業（以下「新住事業」という。）により、千葉ニュータウンの開発が進められてきたが、平成25年度末をもって事業完了を迎えた。また、成田・千葉ニュータウン業務核都市としての整備が進められ、業務等諸機能の立地促進が図られたことにより、①北総地域の拠点都市及び首都圏における良好な宅地供給地として ②首都圏における広域連携拠点として ③近郊レクリエーション拠点として ④立地優位性と地域資源を活かした拠点としての役割を担うことを目指している。

本区域が属する千葉ニュータウン中央駅圏は、北総地域の中心核として、成田業務核都市との連携を生かした商業・業務・文化・交流機能を有する新都市型市街地の形成を目指しており、本地区においては、主要地方道及び都市計画道路沿道の立地条件を生かし、周辺の都市環境と調和する業務施設や公益的施設を中心に立地誘導を図る。

また、新住事業の事業完了に伴い、適正な土地利用等の規制・誘導を図り、将来に渡り良好な都市環境及び魅力的な街並みを形成するため、本地区計画を変更する。

変更後

印西都市計画地区計画の変更（印西市決定）

※下線は変更箇所

都市計画高花一丁目地区地区計画を次のように変更する。

名 称	高花一丁目地区地区計画
位 置	印西市船尾字 <u>高花</u> 、高花一丁目及び高花二丁目の各一部の区域
面 積	約 8. 7 h a
地区計画の目標	<p>印西都市計画区域は、首都圈整備法に基づく近郊整備地帯に位置し、首都東京を中心とする過密地域からの人口流入に適切に対処し、良好な宅地を大量に供給する目的で、千葉県及び独立行政法人都市再生機構の共同施行による新住宅市街地開発事業（以下「新住む事業」という。）により、千葉ニュータウンの開発が進められてきたが、平成25年度末をもって事業完了を迎えた。また、成田・千葉ニュータウン業務核都市としての整備が進められ、業務等諸機能の立地促進が図られたことにより、①北総地域の拠点都市及び首都圏における良好な宅地供給地として②首都圏における広域連携拠点として③近郊レクリエーション拠点として④立地優位性と地域資源を生かした拠点としての役割を担うことを目指している。</p> <p>千葉ニュータウン中央駅圏は、北総地域の中心核として、成田業務核都市との連携を生かした商業・業務・文化・交流機能を有する新都市型市街地の形成を目指している。</p> <p>本地区は、千葉ニュータウン中央駅の東約1.5km、主要地方道千葉・竜ヶ崎線及び都市計画道路3・3・6号線の沿道に位置し、この立地条件を生かし、業務施設や公益的施設を中心に立地誘導を図り、多機能複合都市の一翼を担う活力ある業務市街地を目指す。</p> <p>本地区計画は、新住事業の事業効果を維持増進させていくと共に、適正かつ合理的な土地利用等の誘導、規制を図り、良好な都市環境と魅力的な街並みの形成を目標とする。</p>
区域の整備、開発及び保全に関する方針	<p>本地区は、周辺都市環境との調和に配慮しながら、業務施設及び公益的施設を適正に配置し、活力のある市街地の形成を図るため、「土地利用の方針」、「地区施設の整備の方針」及び「建築物等の整備の方針」を以下のとおり定める。</p> <p>■土地利用の方針 本地区的土地利用の方針を以下のとおり定める。 地区的特徴を生かし、業務施設、居住者の共同の福祉又は生活利便に必要な公益的施設等の立地誘導を図ると共に、周辺都市環境に配慮した良好な都市環境の形成を図る。</p> <p>■地区施設の整備の方針 1. 道路は地区全体の適正かつ合理的な土地利用に資するものとし、各機能・性格に応じ適正に計画及び配置するものとする。また、整備された道路については、その機能が損なわれないよう維持及び保全を図る。 2. 公園緑地は、周辺居住者の生活に快適さとうるおいを持たせると共に、業務市街地における良好な公共空地を確保するよう機能的に計画及び整備するものとし、整備された公園については、その機能が損なわれないよう維持及び保全を図る。</p> <p>■建築物等の整備の方針 地区計画の目標等を踏まえ、周辺都市環境との調和、活力ある良好な業務市街地や魅力的な街並みを形成するため、「建築物等の用途の制限」、「建築物の敷地面積の最低限度」、「壁面の位置の制限」、「建築物等の形態又は意匠の制限」及び「垣又はさくの構造の制限」を定める。</p>

変更前

印西都市計画地区計画の変更（印西市決定）

都市計画高花一丁目地区地区計画を次のように決定する。

名 称	高花一丁目地区地区計画
位 置	印西市高花一丁目、高花二丁目及び船尾の各一部の区域
面 積	約 8. 7 h a
地区計画の目標	<p>千葉ニュータウンは、新住宅市街地開発事業（以下、「新住事業」という。）により、首都圏の住宅・宅地需要に対応するため、質の高い生活環境を有する住宅地を計画的に供給すると共に、教育施設や事務所、良好な居住環境と調和する工場、研究所、研修施設、厚生施設等を誘致することにより、「住む」、「働く」、「学ぶ」、「憩う」が連携する多機能複合都市としての総合的な街づくりを図り、ニュータウンの活性化を促すと共に北総地域の中核となる都市形成を目指している。</p> <p>千葉ニュータウン中央駅圏は、北総地域の中心核として、成田業務核都市との連携を生かした商業・業務・文化・交流機能を有する新都市型市街地の形成を目指している。</p> <p>本地区は、千葉ニュータウン中央駅の東約1.5km、主要地方道千葉・竜ヶ崎線及び都市計画道路3・3・6号線の沿道に位置し、この立地条件を生かし、業務施設や公益的施設を中心に立地誘導を図り、多機能複合都市の一翼を担う活力ある業務市街地を目指す。</p> <p>本地区計画は、新住事業の事業効果を維持増進させていくと共に、適正かつ合理的な土地利用等の誘導、規制を図り、良好な都市環境と魅力的な街並みの形成を目標とする。</p>
区域の整備、開発及び保全に関する方針	<p>本地区は、周辺都市環境との調和に配慮しながら、業務施設及び公益的施設を適正に配置し、活力のある市街地の形成を図るため、「土地利用の方針」、「地区施設の整備の方針」及び「建築物等の整備の方針」を以下のとおり定める。</p> <p>■土地利用の方針 本地区的土地利用の方針を以下のとおり定める。 地区的特徴を生かし、業務施設、居住者の共同の福祉又は生活利便に必要な公益的施設等の立地誘導を図ると共に、周辺都市環境に配慮した良好な都市環境の形成を図る。</p> <p>■地区施設の整備の方針 新住事業等により整備される道路等の地区施設について、整備の方針を以下のとおり定める。 1. 道路は地区全体の適正かつ合理的な土地利用に資するものとし、各機能・性格に応じ適正に計画及び配置するものとする。また、整備された道路については、その機能が損なわれないよう維持及び保全を図る。 2. 公園緑地は、周辺居住者の生活に快適さとうるおいを持たせると共に、業務市街地における良好な公共空地を確保するよう機能的に計画及び整備するものとし、整備された公園については、その機能が損なわれないよう維持及び保全を図る。</p> <p>■建築物等の整備の方針 地区計画の目標等を踏まえ、周辺都市環境との調和、活力ある良好な業務市街地や魅力的な街並みを形成するため、「建築物等の用途の制限」、「建築物の敷地面積の最低限度」、「壁面の位置の制限」、「建築物等の形態又は意匠の制限」及び「垣又はさくの構造の制限」を設ける。</p>

変更後

※下線は変更箇所

地区整備計画書

地区の区分	地区の名称 地区の面積	業務施設地区
		約 8.7 ha
建築物等の用途の制限		<p>次に掲げる建築物は、建築してはならない。</p> <p>(1) 戸建住宅又は長屋 (2) 戸建住宅又は長屋で事務所、店舗その他これらに類する用途を兼ねるもの (3) 建築基準法(昭和25年法律第201号。以下「建基法」という。)別表第2(い)項第3号に掲げる共同住宅、寄宿舎又は下宿(ただし、本地区計画区域内に存する事業所等に勤務する職員及びその家族のためのものを除く。) (4) 建基法別表第2(い)項第4号に掲げる学校(幼稚園を除く。) (5) 建基法別表第2(に)項第4号に掲げるホテル又は旅館 (6) 建基法別表第2(ほ)項第2号に掲げる建築物(ゲームセンターを除く。) (7) 建基法別表第2(ち)項第2号に掲げる建築物 (8) 建基法別表第2(り)項第3号又は第4号に掲げる建築物 (9) 大気汚染防止法(昭和43年法律第97号)第2条第2項に規定するばい煙発生施設(同法施行令別表第1中1の項に規定するボイラ、10の項に規定する無機化学工業品又は食料品の製造の用に供する直火炉及び13の項に規定する廃棄物焼却炉を除く。)又は同条第10項に規定する一般粉じん発生施設及び同条第11項に規定する特定粉じん発生施設を設置する工場等 (10) 悪臭防止法(昭和46年法律第91号)第2条に規定する特定悪臭物質を発生させることにより、良好な居住環境を損なうおそれのある施設</p>
地区等に整備する事項	建築物の敷地面積の最低限度	<p>400 m²</p> <p>ただし、次の(1)又は(2)のいずれかに該当する場合は、この限りでない。</p> <p>(1) 市長が公益上必要な建築物で用途上又は構造上やむを得ないと認めて許可したもの (2) 本地区計画の変更に係る都市計画決定時において、当該規定面積に適合しない土地について、所有権その他の権利に基づいてその全部を一の敷地として使用するものについては、この限りでない。</p>
壁面の位置の制限		<p>計画図に表示する道路境界線から建築物の外壁又はこれに代わる柱の面までの後退距離は、次に掲げるとおりとする。</p> <p>また、特に表示のない敷地境界線から建築物の外壁又はこれに代わる柱の面までの後退距離は、1m以上とする。</p> <p>(1) 1号壁面線においては、2m以上とする。</p> <p>ただし、この限度に満たない距離にある建築物又は建築物の部分が次のアからウまでのいずれかに該当する場合は、この限りでない。</p> <p>ア. 出窓、柱のあるポーチその他これらに類するもの イ. 市長が公益上必要な建築物で用途上又は構造上やむを得ないと認めて許可したもの ウ. 本地区計画の都市計画決定時において既に建築されているもの</p> <p>なお、上記ウに該当するものについては、都市計画法第58条の2において届出が義務付けられている行為を行う場合には、上記ア又はイのいずれかに該当する場合を除き、建物の外壁又はこれに代わる柱の面から敷地境界線までの距離は(1)のとおりとし、それ以外の敷地境界線までの距離は、1m以上とする。</p>
建築物等の形態又は意匠の制限		<p>建築物の屋根及び外壁等の色は、彩度及び明度の高い色彩、蛍光色等の使用並びに刺激的な装飾及びデザインを避ける。</p> <p>広告・看板類は、自己の用に供し、かつ、構造の全てを敷地内に収めたものに限り設置出来るものとする。ただし、彩度・明度の高い色彩及び蛍光色、刺激的な装飾及びデザイン、直接照明、露出したネオン管、点滅光源等の使用により、地区の美観風致を損ねるものは避ける。</p>
垣又はさくの構造の制限		<p>道路境界線に面する部分の垣又はさくは原則として生垣とする。生垣以外とする場合は、安全に配慮した構造のもので、地盤面から高さは2m以下とし、その上部半分以上を開放性のあるフェンス等を使用するとともに、道路境界線と垣又はさくの間に植樹帯等を設け、緑化に努めるものとする。なお、植樹帯等は高さ、間隔に配慮し開放性を確保すること。</p>

「計画区域、地区整備計画区域、地区の区分及び壁面の位置の制限は、計画図(地区整備計画図、地区区分図含む)表示のとおり。」

理由 新住宅市街地開発事業の事業完了に伴い、適正な土地利用等の規制・誘導を図り、将来にわたり良好な都市環境及び魅力的な街並みを形成するため、本地区計画を変更する。

変更前



地区の区分	地区の名称 地区の面積	業務施設地区(準工業地域)
		約 8.7 ha
建築物等の用途の制限		<p>次の各号に掲げる建築物は、建築してはならない。</p> <p>1. 戸建住宅及び長屋 2. 戸建住宅及び長屋で事務所、店舗その他これらに類する用途を兼ねるもの 3. 共同住宅、寄宿舎又は下宿(ただし、本地区計画区域内に存する事業所等に勤務する職員及びその家族のためのもので、市長が許可したものは除く。) 4. 建築基準法(昭和25年法律第201号。以下「建基法」という。)別表第2(い)項第4号に掲げる学校(幼稚園を除く。) 5. 建基法別表第2(に)項第4号に掲げるホテル又は旅館 6. 建基法別表第2(ほ)項第2号に掲げる建築物(ゲームセンターを除く。) 7. 建基法別表第2(ち)項第2号に掲げる建築物</p>
地区等に整備する事項	建築物の敷地面積の最低限度	<p>400 m²</p> <p>ただし、次の各号に該当する場合はこの限りではない。</p> <p>1. 市長が公益上必要な建築物でやむを得ないと認めて許可したもの 2. 本地区計画の変更に係る都市計画決定時において、当該規定面積に適合しない土地について、所有権その他の権利に基づいてその全部を一の敷地として使用するものについては、この限りでない。</p>
壁面の位置の制限		<p>計画図に表示する道路境界線から建築物の外壁又はこれに代わる柱の面までの距離は以下に掲げるとおりとする。</p> <p>また、特に表示のない敷地境界線から建築物の外壁又はこれに代わる柱の面までの距離は1m以上とする。</p> <p>1. 1号壁面線においては、2m以上とする。</p> <p>ただし、この限度に満たない距離にある建築物又は建築物の部分が次のアからウまでのいずれかに該当する場合は、この限りでない。</p> <p>ア. 出窓、柱のある玄関ポーチその他これらに類するもの イ. 市長が公益上必要な建築物で用途上又は構造上やむを得ないと認めて許可したもの ウ. 本地区計画の都市計画決定時において既に建築されているもの</p> <p>なお、上記ウに該当するものについては、都市計画法第58条の2において届出が義務付けられている行為を行う場合には、上記ア又はイのいずれかに該当する場合を除き、建物の外壁又はこれに代わる柱の面から敷地境界線までの距離は(1)のとおりとし、それ以外の敷地境界線までの距離は、1m以上とする。</p>
建築物等の形態		<p>建築物の屋根及び外壁等の色は、彩度及び明度の高い色彩、蛍光色等の使用など刺激的な装飾及びデザインを避ける。</p> <p>広告・看板類は、自己の用に供し、かつ、構造の全てを敷地内に収めたものに限り設置出来るものとする。ただし、彩度・明度の高い色彩及び蛍光色、刺激的な装飾及びデザイン、直接照明、露出したネオン管、点滅光源等の使用により、地区の美観風致を損ねるものは避ける。</p>
垣又はさくの構造の制限		<p>道路境界線に面する部分の垣又はさくは原則として生垣とする。生垣以外とする場合は、安全に配慮した構造のもので、地盤面から高さは2m以下とし、その上部半分以上を開放性のあるフェンス等を使用するとともに、道路境界線と垣又はさくの間に植樹帯等を設け、緑化に努めるものとする。なお、植樹帯等は高さ、間隔に配慮し開放性を確保すること。</p>

「計画区域、地区整備計画区域及び地区の区分は、計画図表示のとおり」

理由 本地区計画区域は、新住宅市街地開発事業によって計画的に整備され、業務施設及び公益的施設を主として土地利用が図られており、市街地形成の進捗状況などを勘査し、適正な土地利用等の規制・誘導を図ると共に、将来に渡り良好な都市環境及び魅力的な街並みを形成するため本地区計画を決定する。

印西市都市計画基本図



計画図【高花一丁目地区】

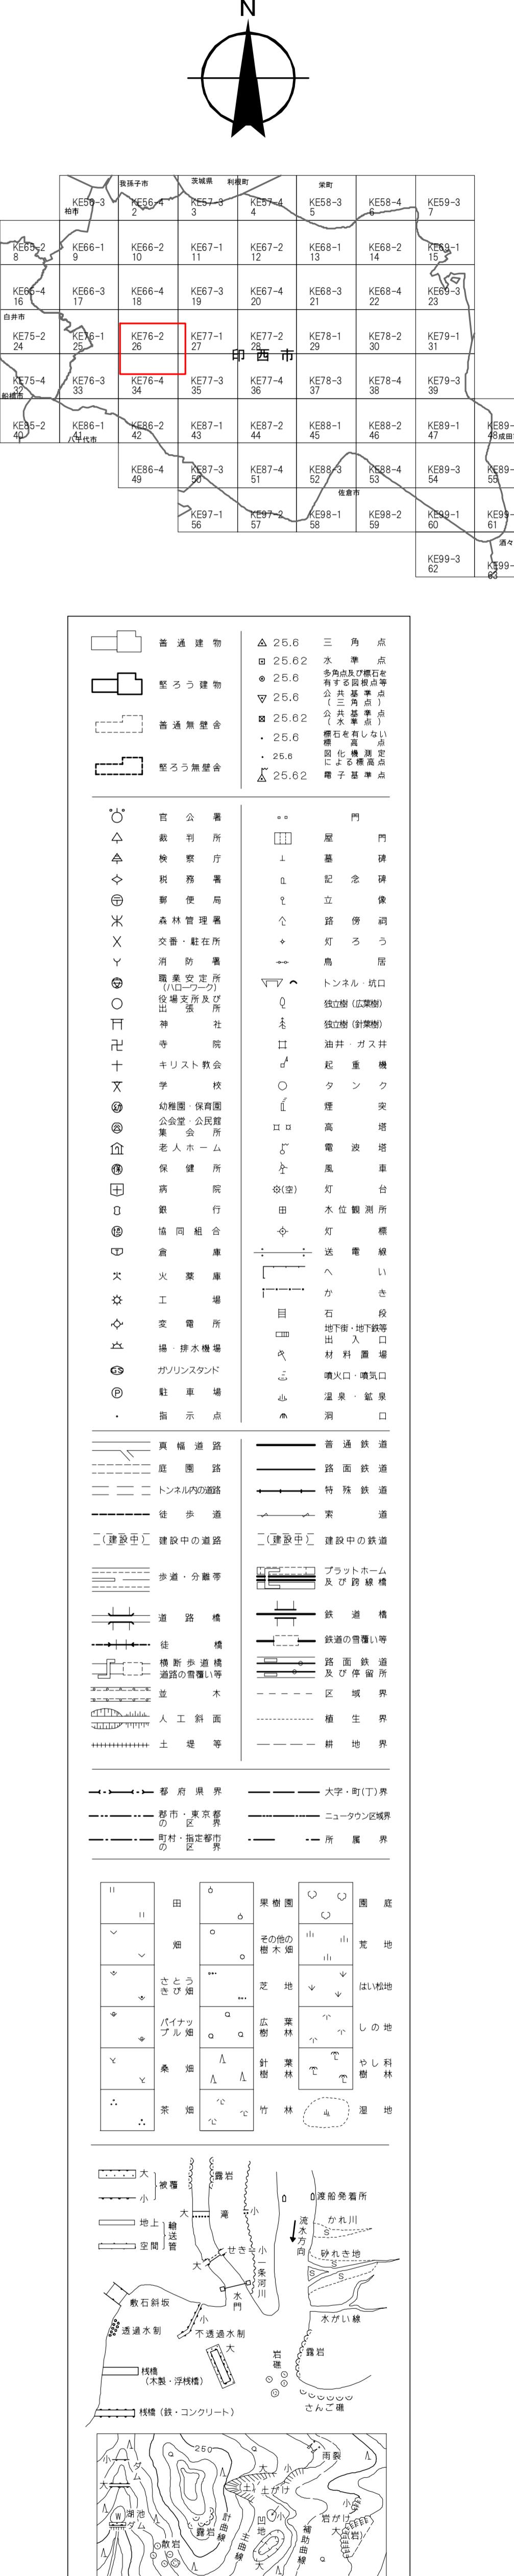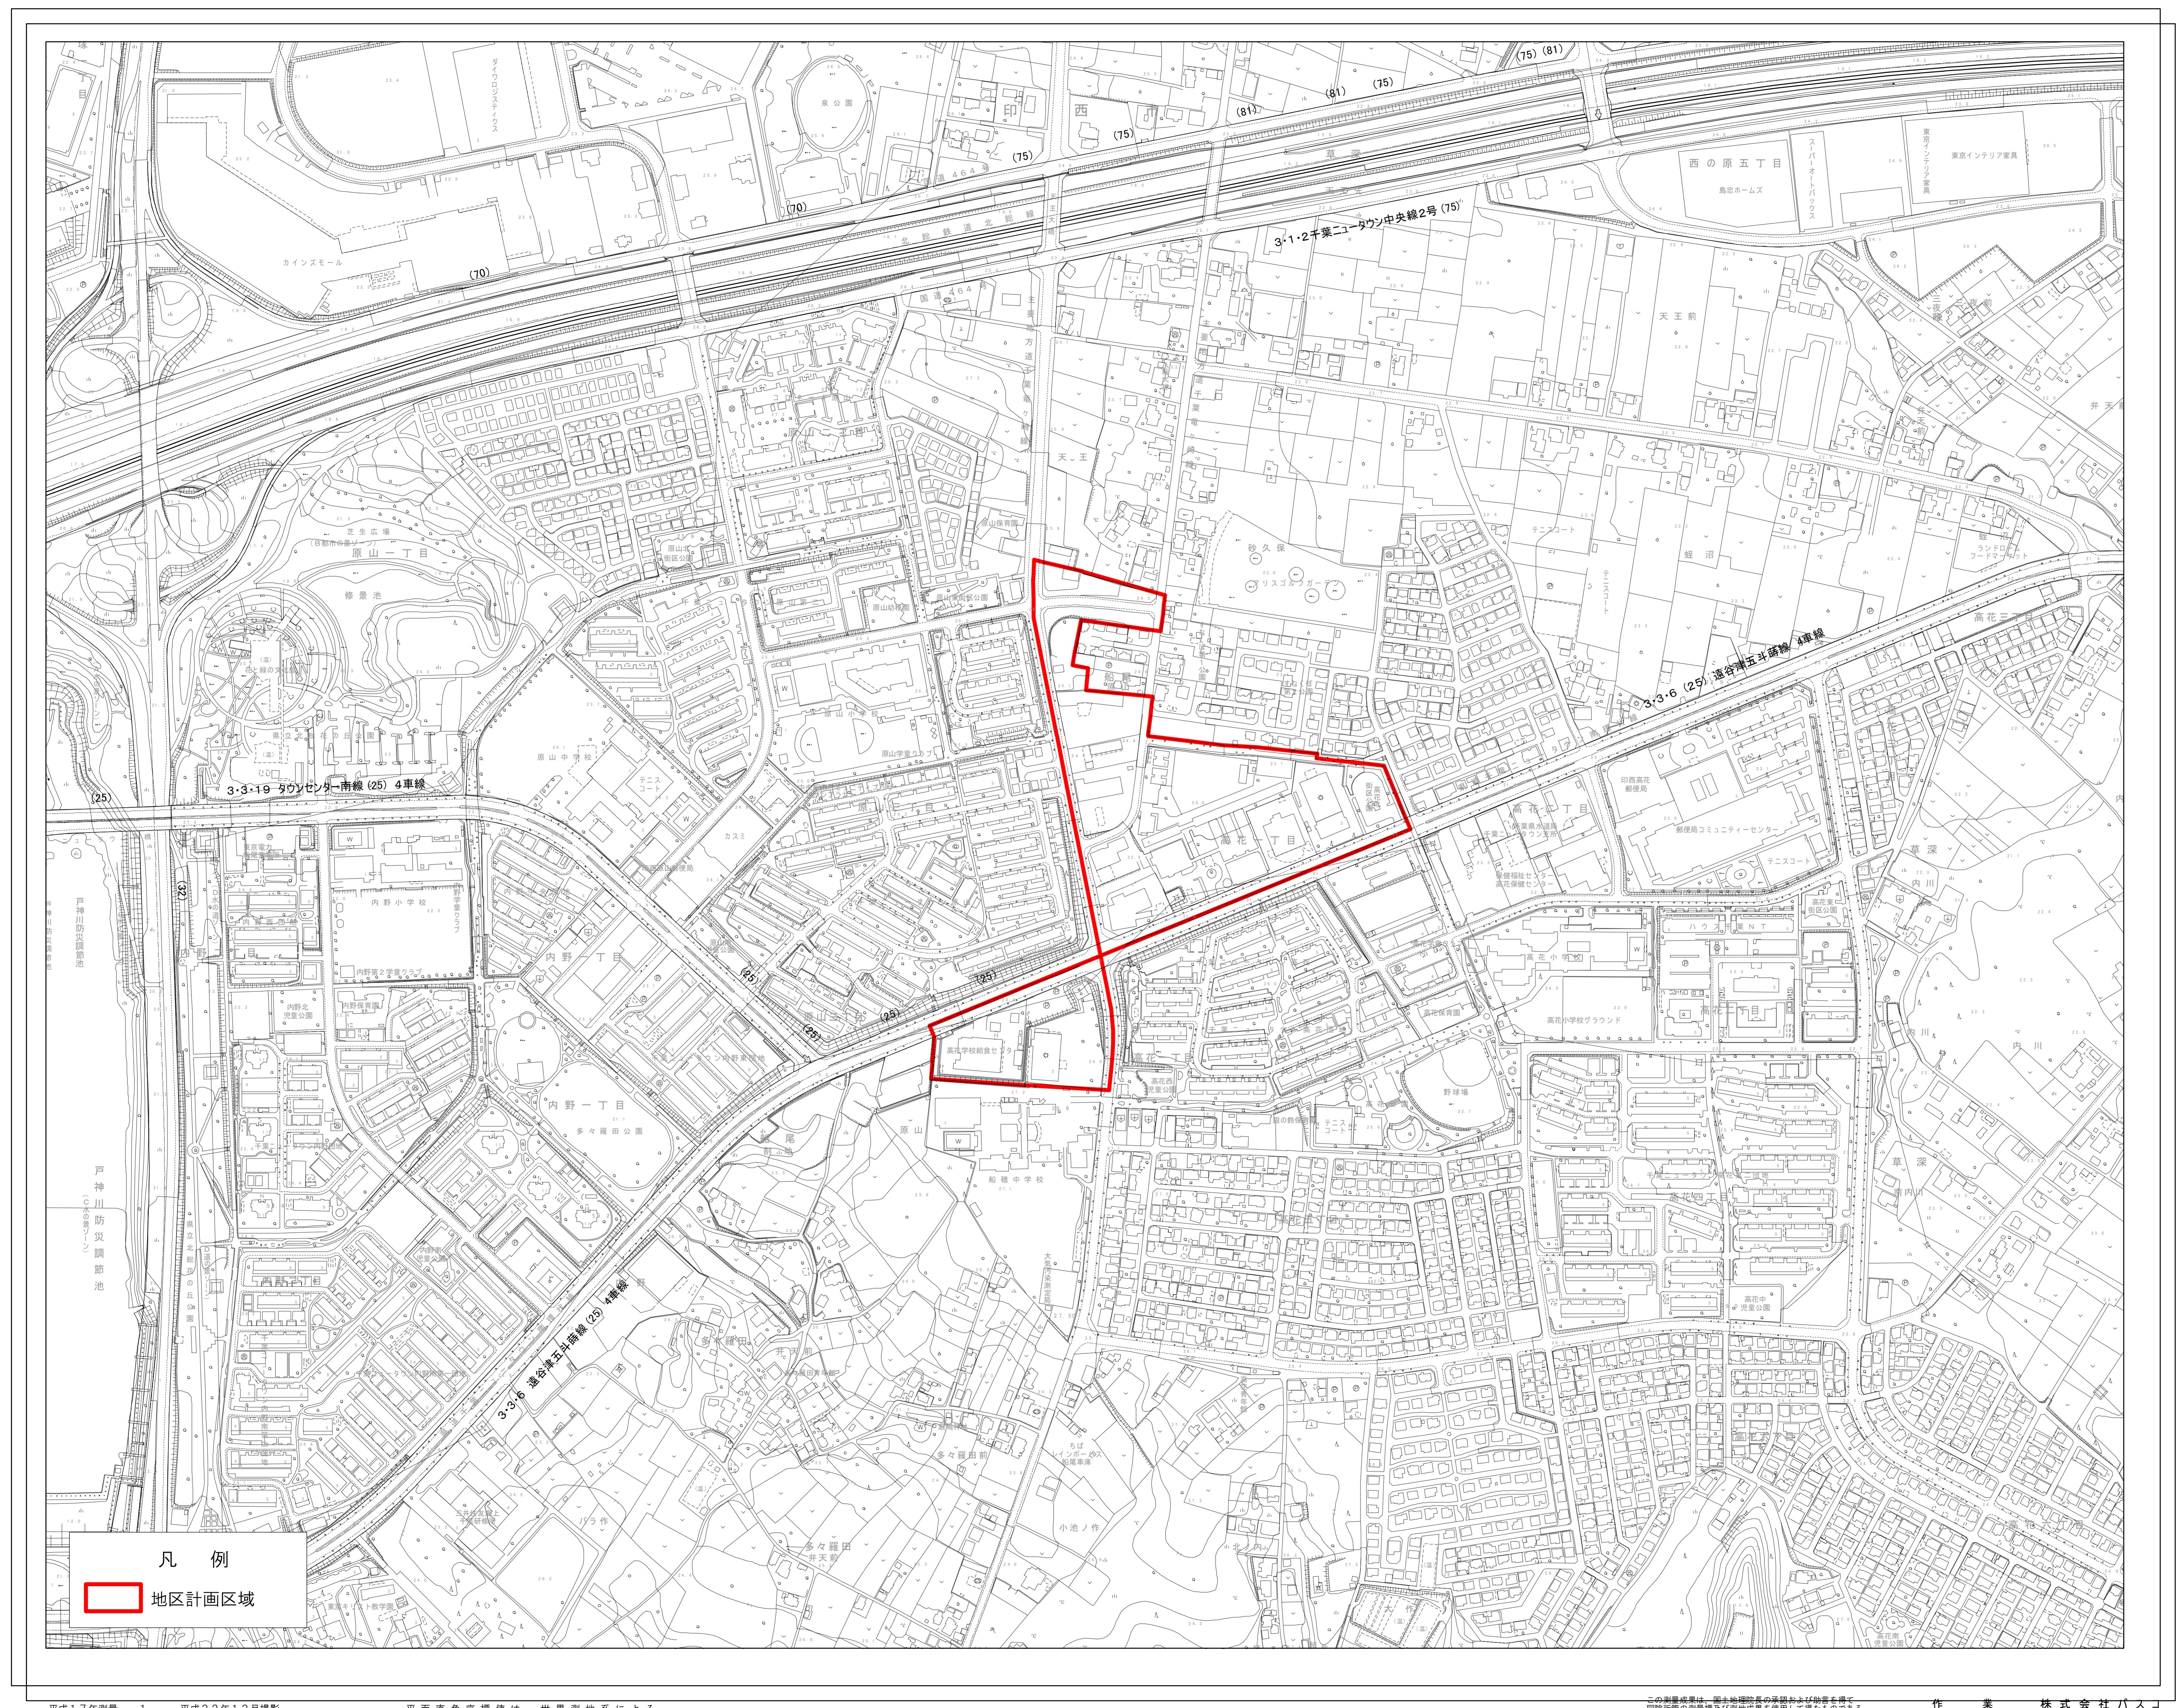

座標系は平成14年国土交通省告示
第92号の規定による第区座標系
投影は横メルカトル座標系
図面の測量基準点はキロメートル単位
方眼は0.5メートル間隔
図面に表示してある経緯度目盛は10秒間隔
高さの表示は東京水準の平均海面
等高線間隔は5メートル
等高線精密水準点の基準日は平成22年1月1日

印西市都市計画基本図



地区区分図【高花一丁目地区】

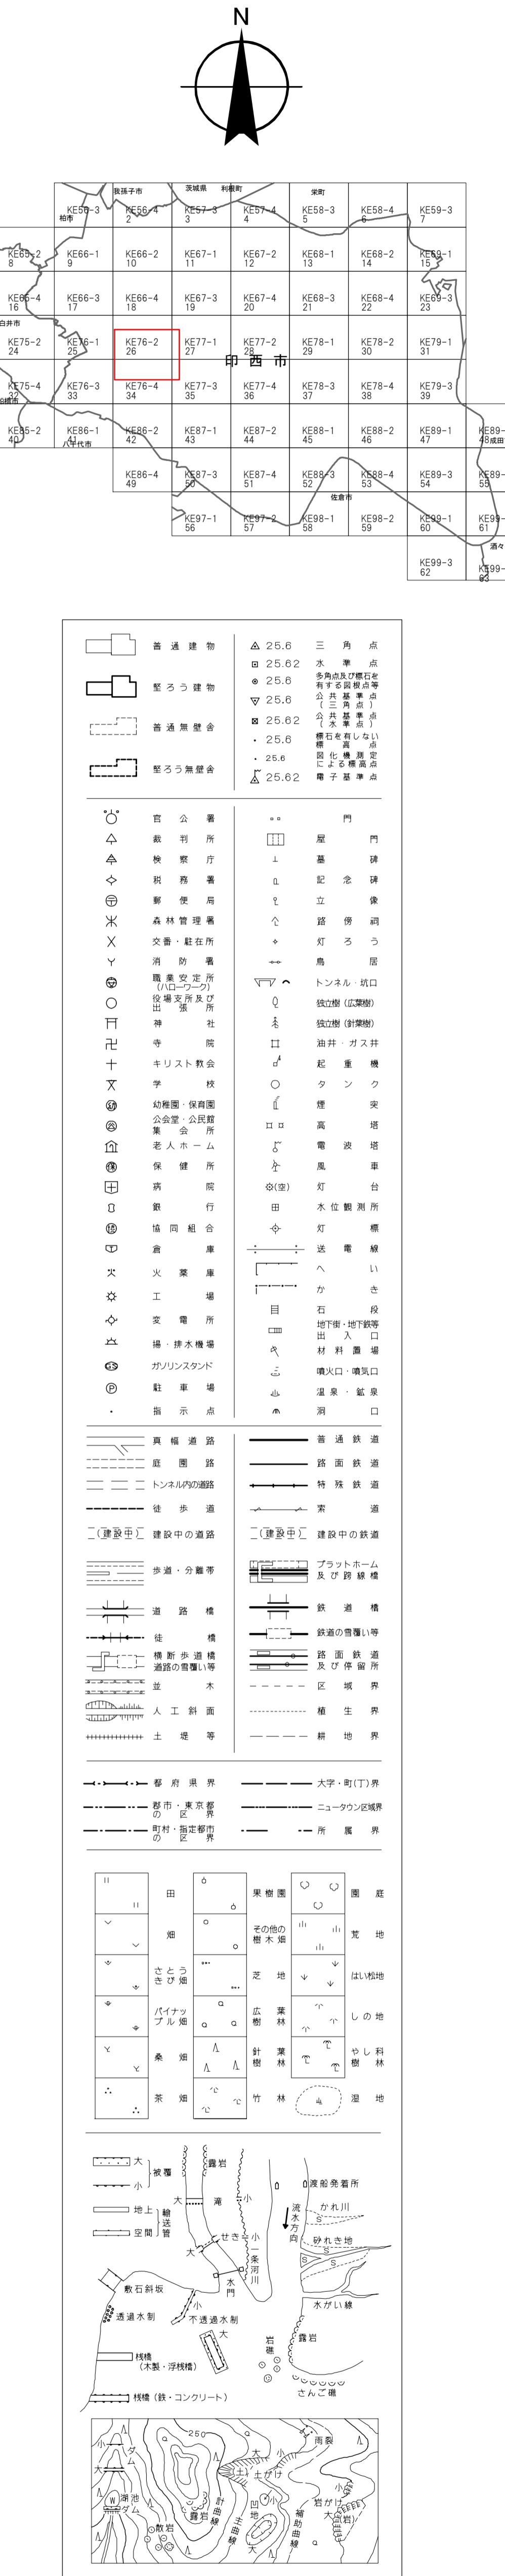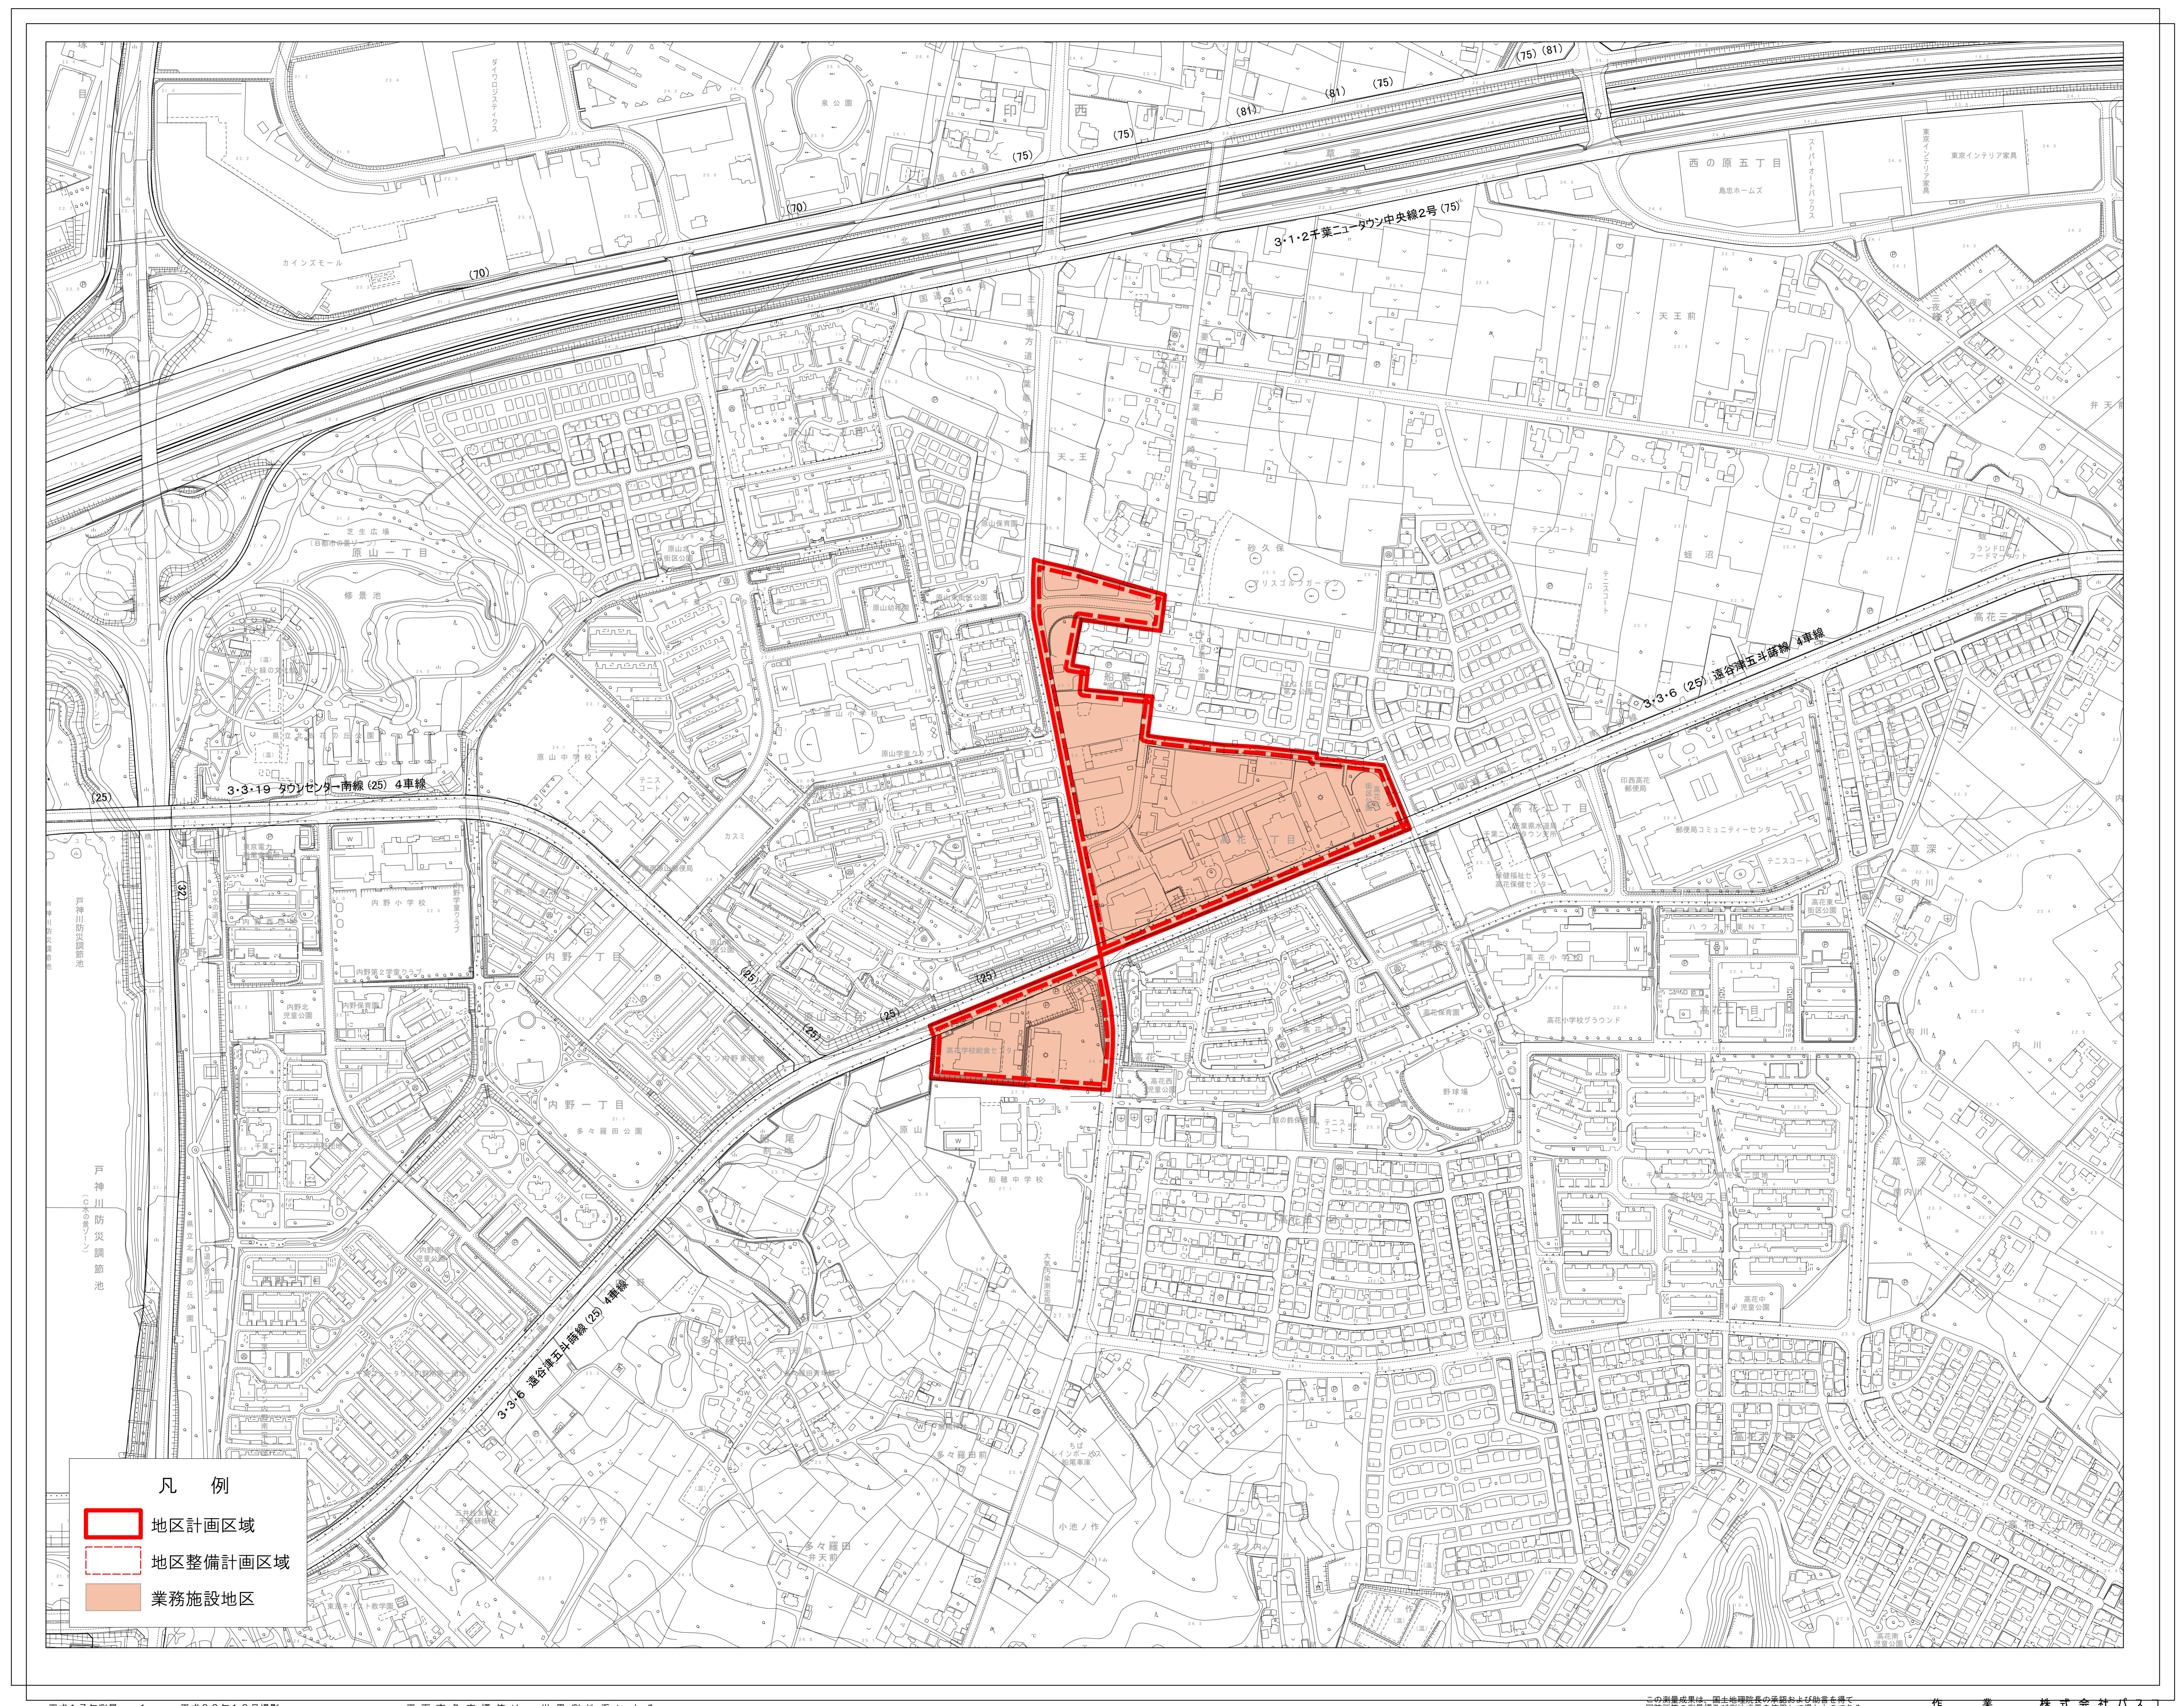

座標系は平成14年国土交通省告示
第9系の規定による第1回座標系
採用する。測量標及び測地成果を使用して得たものである。
図幅に表示してある座標値はキロメートル単位
方眼紙は、5メートルメートル間隔
図幅に表示してある経緯度目盛は10秒間隔
高さの目盛は、1メートル単位
等高線の間隔は2メートル
千葉県精密水準点の基準日は平成22年1月1日

印西市都市計画基本図

地区整備計画図【高花一丁目地区】

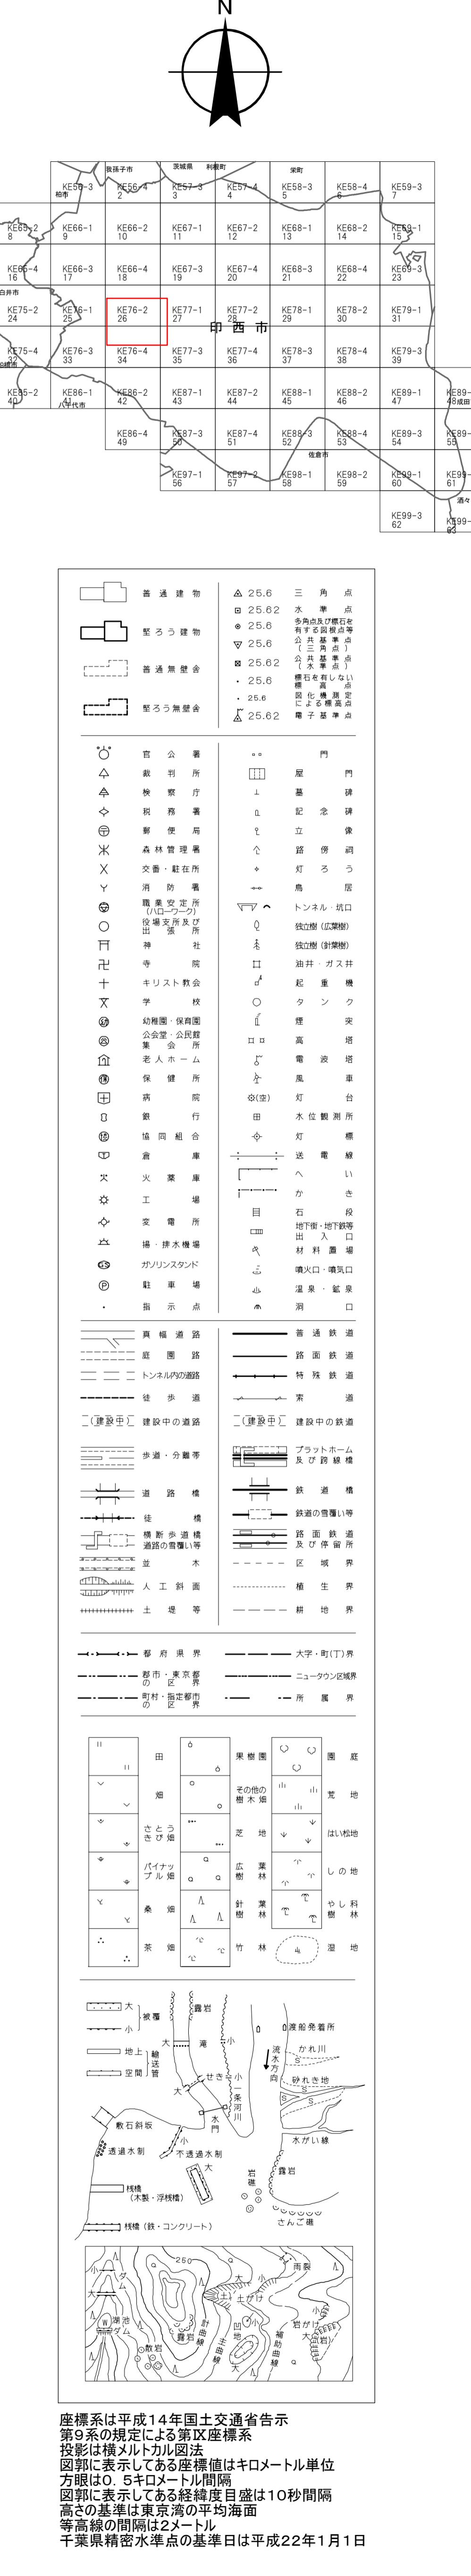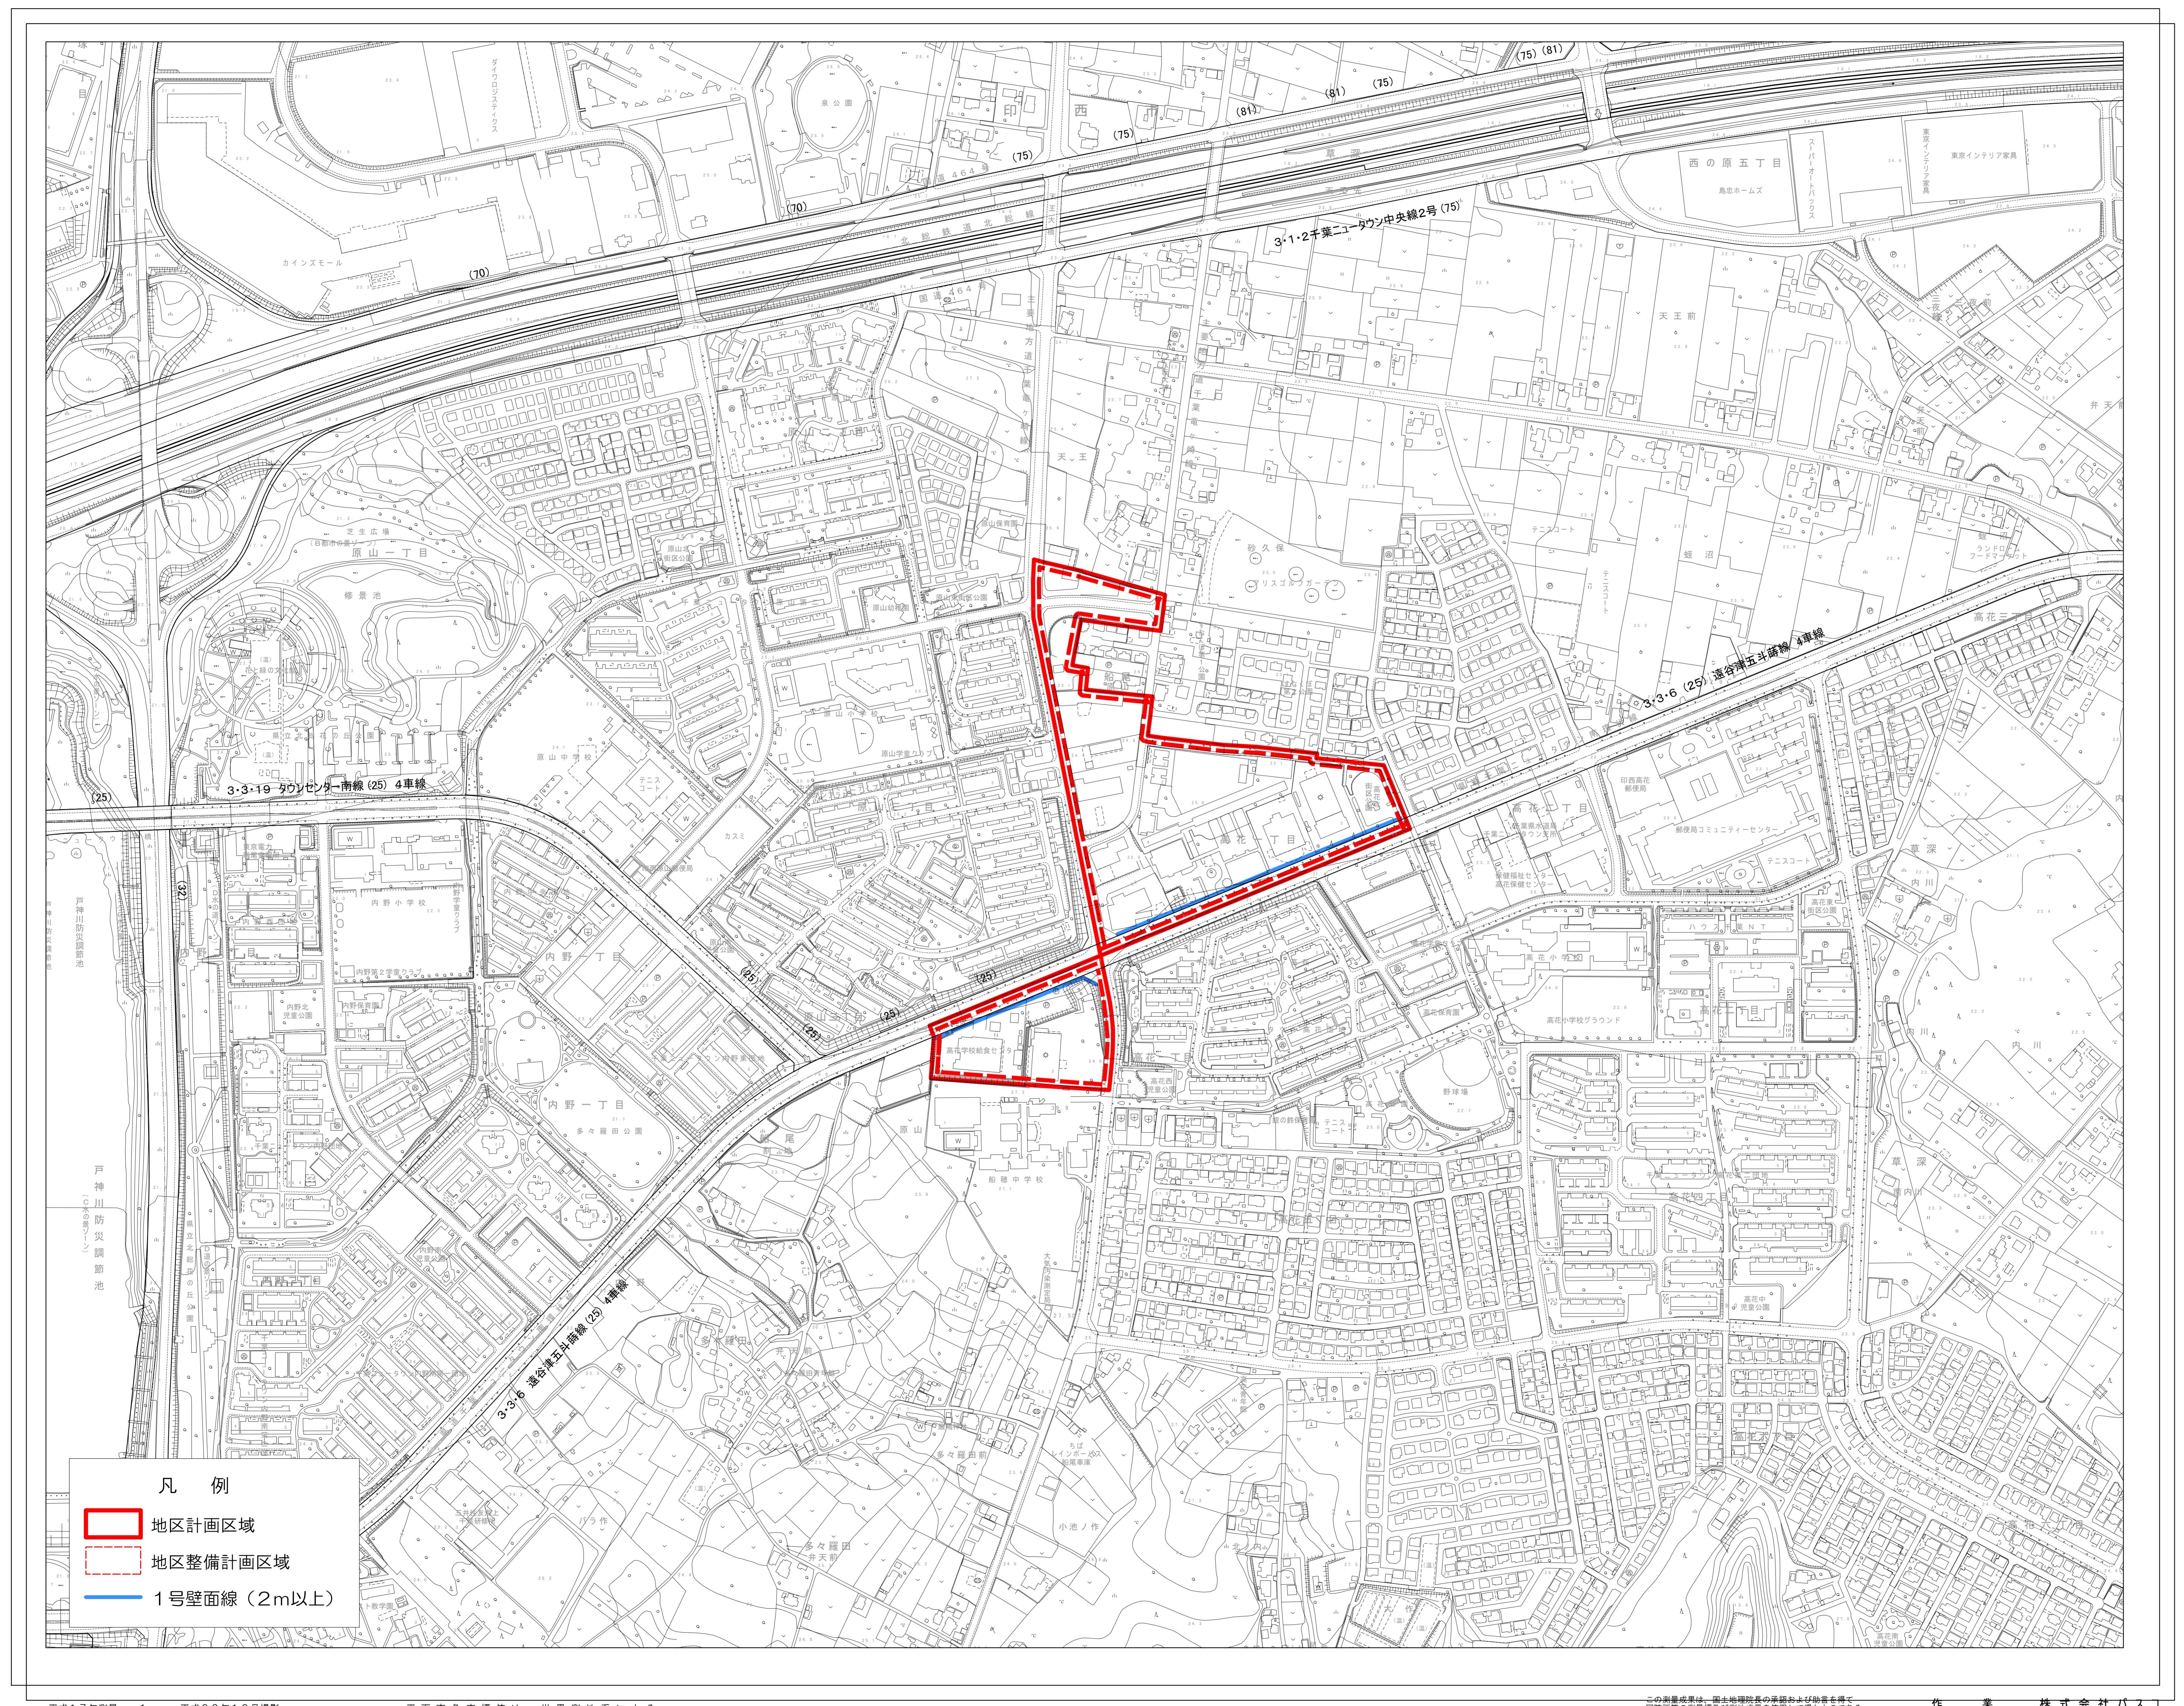作業株式会社ハスコ
計画機関 印西市