【資料１－３】

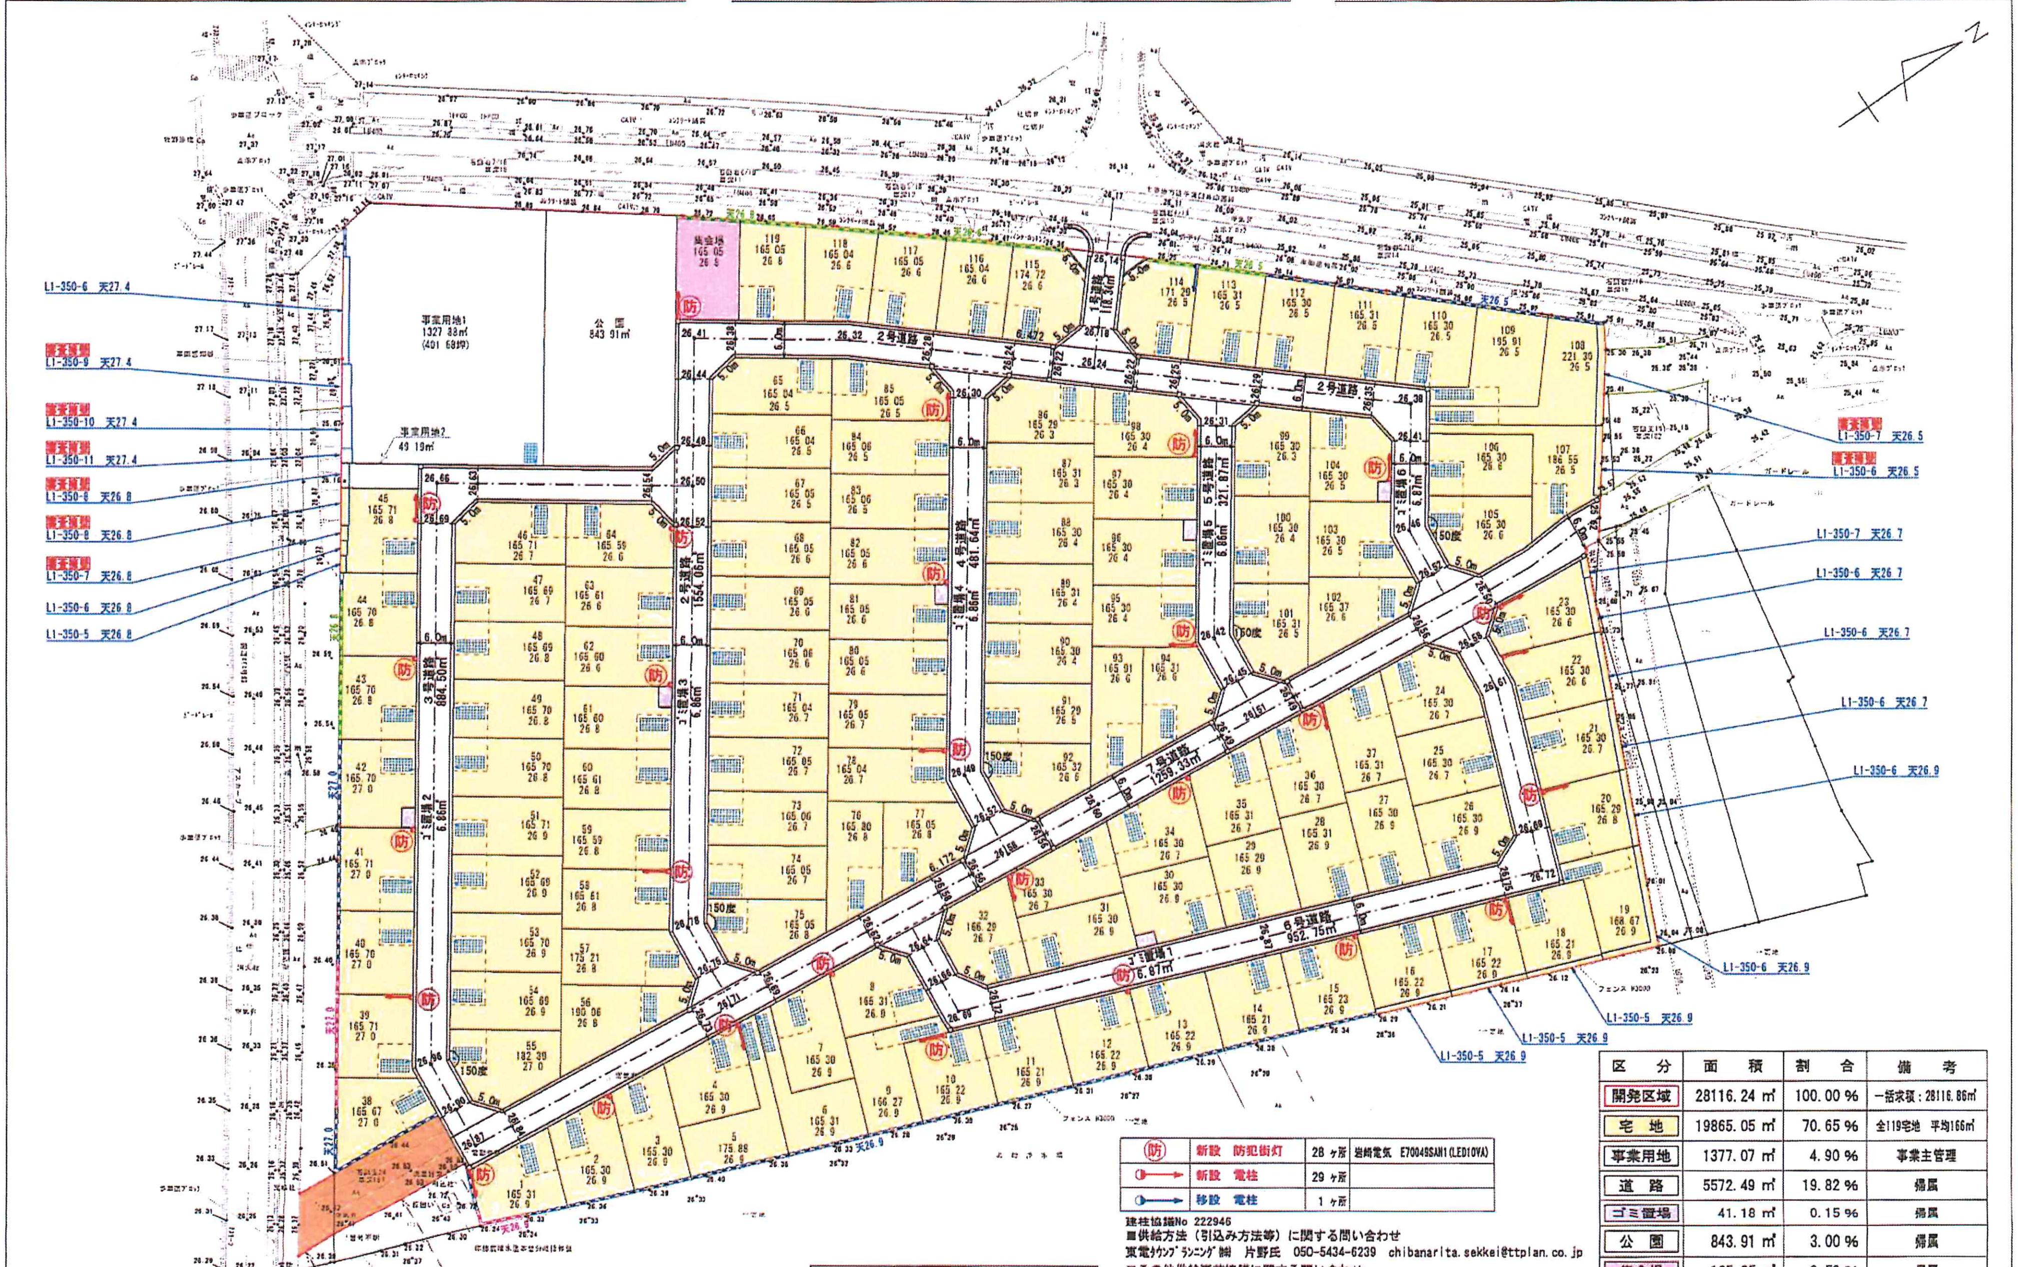

N
1号道路 118.34m
2号道路 1554.06m
3号道路 884.50m
4号道路 481.64m
5号道路 321.87m
6号道路 952.75m
7号道路 1259.33m
ゴミ置場1
ゴミ置場2
ゴミ置場3
ゴミ置場4
ゴミ置場5
ゴミ置場6
事業用地1 1327.88㎡ (401.68坪)
事業用地2 49.19㎡
公園 843.91㎡
集会場 165.05 26.9
未利用地1 57.80㎡
未利用地2 193.69㎡
L1-350-6 天27.4
L1-350-9 天27.4
L1-350-10 天27.4
L1-350-11 天27.4
L1-350-8 天26.8
L1-350-8 天26.8
L1-350-7 天26.8
L1-350-6 天26.8
L1-350-5 天26.8
L1-350-7 天26.5
L1-350-6 天26.5
L1-350-7 天26.7
L1-350-6 天26.7
L1-350-6 天26.7
L1-350-6 天26.7
L1-350-6 天26.9
L1-350-6 天26.9
L1-350-5 天26.9
L1-350-5 天26.9
L1-350-5 天26.9

防	新設　防犯街灯	28 ヶ所	岩崎電気　E70049SAN1(LED10VA)
●→	新設　電柱	29 ヶ所	
●→	移設　電柱	1 ヶ所	

建柱協議No 222946
■供給方法（引込み方法等）に関する問い合わせ
東電タウンプランニング㈱　片野氏　050-5434-6239　chibanarita.sekkei@ttplan.co.jp
■その他供給事前協議に関する問い合わせ
東京電力パワーグリッド㈱成田支社　グリッドサービスグループ低圧工程担当
0476－55－5073（代表）　naritasetubi@tepco.co.jp

区　分	面　積	割　合	備　考
開発区域	28116.24 ㎡	100.00 %	一括求積：28116.86㎡
宅　地	19865.05 ㎡	70.65 %	全119宅地　平均166㎡
事業用地	1377.07 ㎡	4.90 %	事業主管理
道　路	5572.49 ㎡	19.82 %	帰属
ゴミ置場	41.18 ㎡	0.15 %	帰属
公　園	843.91 ㎡	3.00 %	帰属
集会場	165.05 ㎡	0.59 %	帰属
未利用地	251.49 ㎡	0.89 %	寄付

🟩	ＣＢ２段積み
🟦	ＣＢ３段積み
🟥	ＣＰ４段積み（任意構造）

事業名	（仮称）印西市草深・竜腹寺　宅地造成計画	事業主	有限会社　開成			図面種別	土地利用計画図
事業区域	印西市草深301番1外3筆	縮尺	1/800	作成日	令和元年09月11日	図面番号		設計者	有限会社　開成技建