


水道管管理図

J-3-8 ~ J-3-18

- 1. 参考図ですので、埋設位置・深さについては現地で確認願います。
- 2. 他の目的の使用を禁じます。

令和 3 年 3 月 1 日

千葉県企業局船橋水道事務所千葉ニュータウン支所

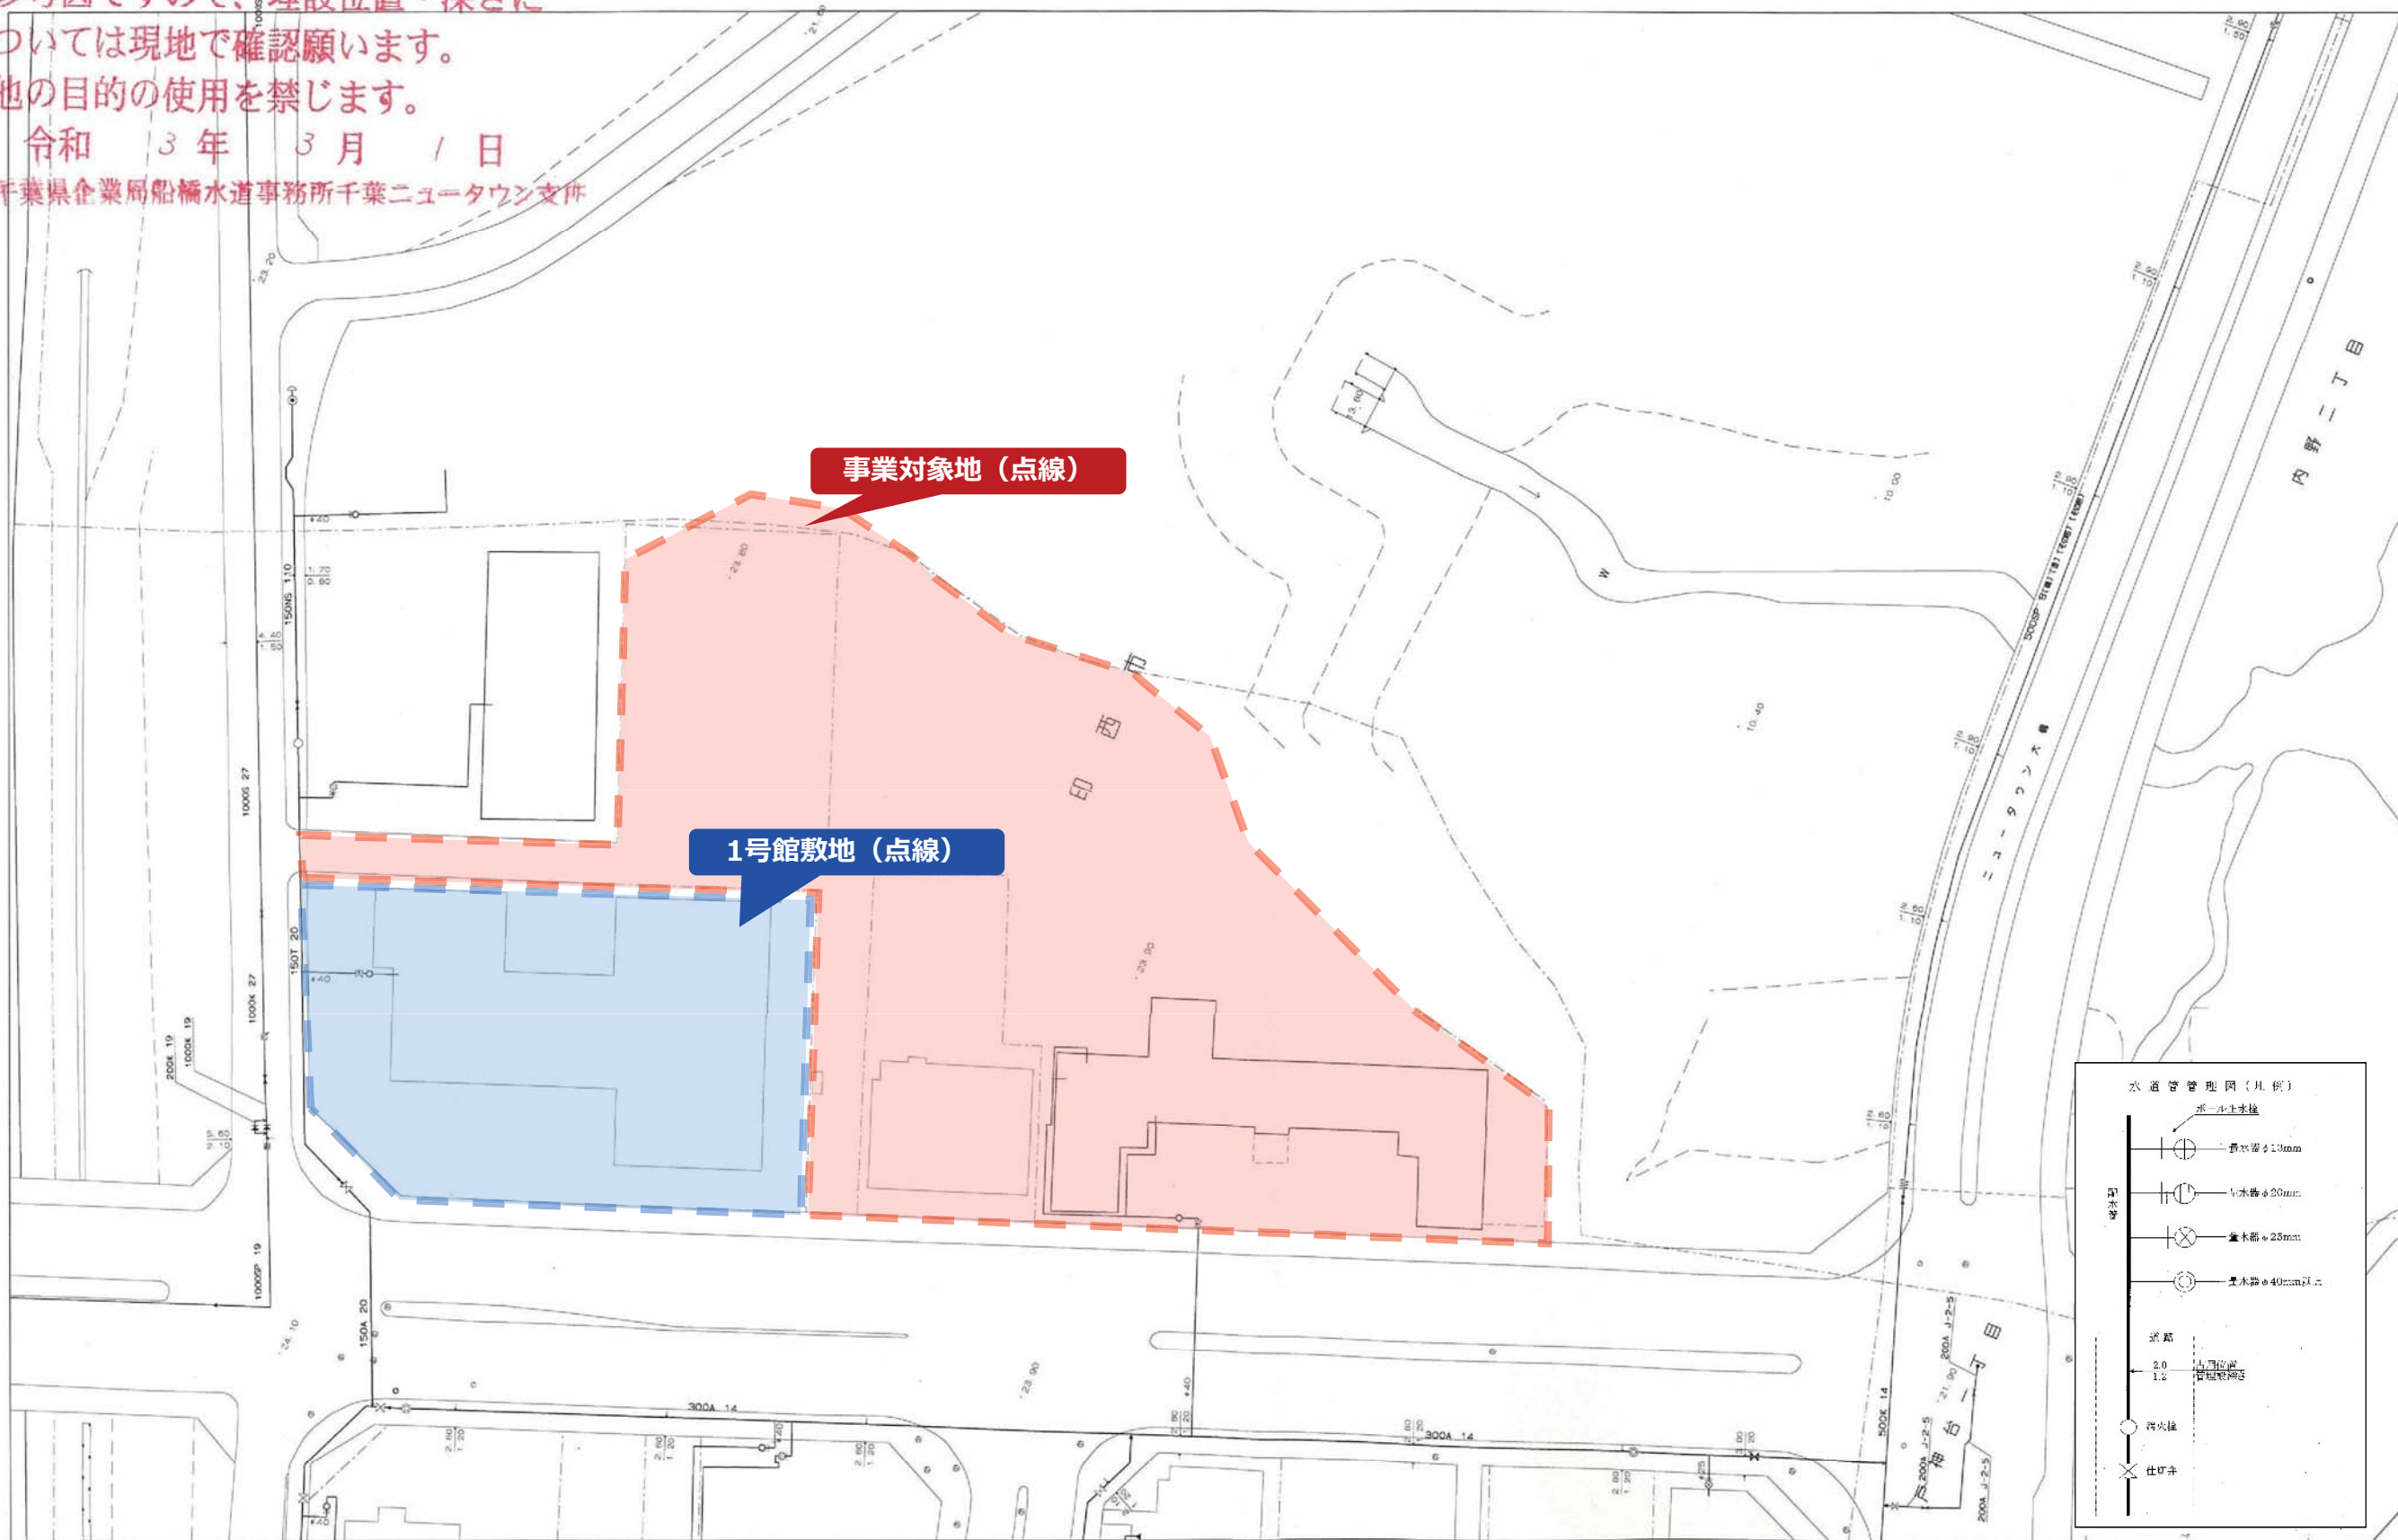


事業対象地 (点線)

1号館敷地 (点線)

水道管管理図 (凡例)

- 消火栓
- ⊗ 仕切弁

縮尺 1/1000

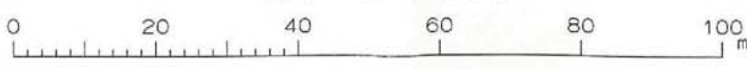

千葉県企業局